


szkic orientacyjny skala 1:25 000

KOPIA

Informacja o pkt. osnowy geodezyjnej w obszarze opracowania

| Nr pkt. | Opis             |
|---------|------------------|
| 1016    | Na działce 730/3 |
|         |                  |

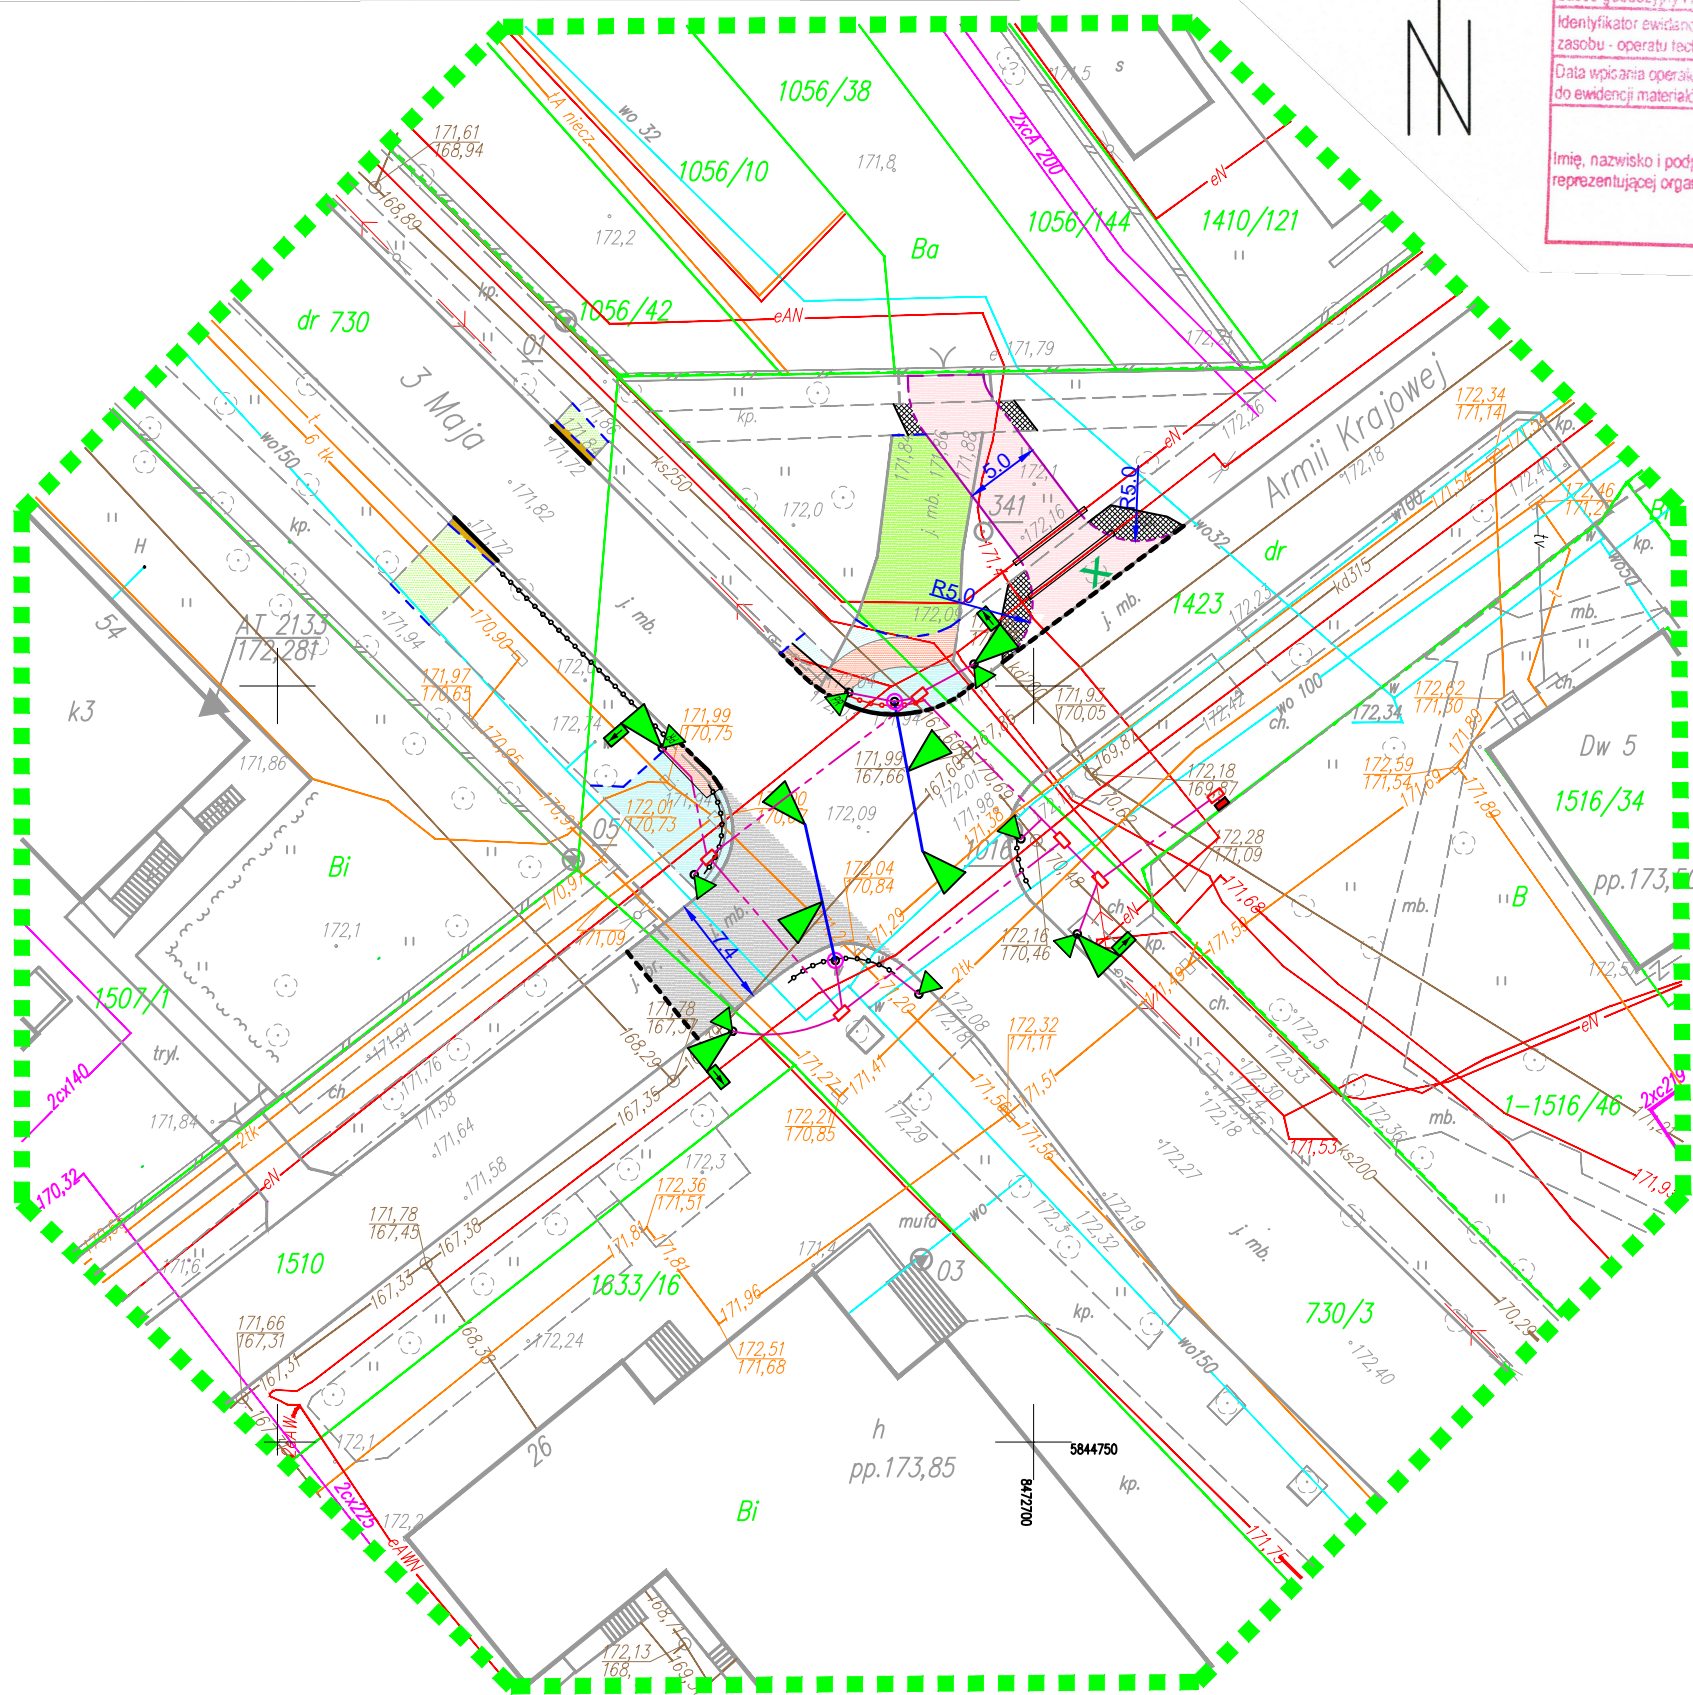

Potwierdza się, że niniejszy dokument został opracowany w wyniku prac geodezyjnych i kartograficznych, których rezultaty zawiera operat techniczny wpisany do ewidencji materiałów państwowego zasobu geodezyjnego i kartograficznego.

|   |   |
|---|---|
| Organ prowadzący państwowy zasób geodezyjny i kartograficzny      | STAROSTA HAJNOWSKI  |
| Identyfikator ewidencyjny materiału zasobu - operatu technicznego | P.200501101.2016.165  |
| Data wpisania operatu technicznego do ewidencji materiałów zasobu | 11.03.2016  |
| Imię, nazwisko i podpis osoby reprezentującej organ               | Z up. STAROSTY<br>mgr inż. Halina Leszczyńska<br>GŁÓWNY SPECJALISTA<br>w Wydziale Geodezji i Kształtowania Terenu |

PROJEKT ZAGOSPODAROWANIA TERENU  
SKRZYŻOWANIE UL. 3MAJA - ARMII  
KRAJOWEJ W HAJNÓWCE  
skala 1:500

OZNACZENIA:

- Sygnalizatory i maszty projektowane
- Wygradzenia łańcuchowe U-12b istn.
- Wygradzenia łańcuchowe U-12b proj.
- Projektowany krawężnik 20x30cm
- Projektowany krawężnik 15x30cm
- Projektowane obrzeże 6x20cm
- Proj. nawierzchnia jezdni
- Proj. nawierzchnia chodnika/ciągu pieszo-rowerowego/rampy
- Proj. nawierzchnia zjazdu
- Proj. zieleńce
- Dostosowanie wysokościowe istn. nawierzchni
- Drzewo do usunięcia
- Projektowane kable sygnalizacyjne
- Projektowany sterownik
- Projektowane rury osłonowe pod zjazdem

| MAPA DO CELÓW PROJEKTOWYCH  |                  |                                  |  |
|---|------------------|----------------------------------|--|
| Oznaczenie kancelaryjne zgłoszenia pracy geodezyjnej  |                  | 14/2016                          |  |
| Skala mapy  | 1:500            | Data opracowania mapy            | 02.03.2016   |
| Nr mapy   | 256.312 (14-a-1) | nr działki                       | 730  |
| Miejscowość   | Hajnówka         | identyfikator nazwa              | 200501_1<br>Hajnówka   |
| Jednostka ewidencyjna   |                  | identyfikator nazwa              | 200501_1.0001<br>Hajnówka  |
| Obwód ewidencyjny   |                  | prostokątnych płaskich wysokości | 2000<br>Kronstadt 60   |
| Nazwa układu współrzędnych  |                  |                                  |  |
| Oznaczenie granic obszaru, który był przedmiotem aktualizacji   |                  |                                  | Nie badano obciążeń służebnościami gruntowymi.   |
| Oznaczenie i informacje o służebnościach gruntowych mających wpływ na zagospodarowanie gruntów, zlokalizowanych w granicach projektowanej inwestycji  |                  |                                  | Nie wyklucza się istnienia w terenie innych nie wykazanych na mapie urządzeń podziemnych, które nie były zgłoszone do inwentaryzacji lub o których brak jest informacji w instytucjach branżowych. |
| <b>USŁUGI GEODEZYJNO-KARTOGRAFICZNE</b><br><b>JUSTYNA GWÓDZIK</b><br>17-200 Hajnówka, ul. 3 Maja 22<br>Reg. 200776970, NIP 6030029649<br><br>GEODETA UPRAWNIENY nr 10479<br>Jerzy Kencys<br>tzw. 3, 17-200 Hajnówka |                  |                                  |  |

|   |  |               |                  |  |  |  |
|---|--|---------------|------------------|--|--|--|
| Jednostka projektowa:   | <b>Protras Piotr Jakubecki</b><br>ul. Zawryzłocia 10 lok.2; 15-333 Białystok<br>Tel: 792 333 689; e-mail: biuro@protras.pl<br>NIP: 542-277-80-49; REGON: 360207370 |               |                  |  |  |  |
| Inwestor:   | <b>PZDW</b> Podlaski Zarząd Dróg Wojewódzkich<br>w Białymstoku; ul. Elewatorska 6<br>15-620 Białystok  |               |                  |  |  |  |
| OBIEKT:   |  |               |                  |  |  |  |
| Budowa sygnalizacji świetlnej na skrzyżowaniu drogi wojewódzkiej Nr 689 - ul. 3 Maja z ulicą Armii Krajowej w Hajnówce (droga gminna Nr 108513B), |  |               |                  |  |  |  |
| Nazwa rysunku:  | Projekt zagospodarowania terenu  |               |                  |  |  |  |
| Stadium: PW   | Skala: 1:500   | Nr rysunku: 1 | Data: 31.03.2016 |  |  |  |
| Projektant:   | Sprawdzający:  |               |                  |  |  |  |
| BRANŻA DROGOWA  |  |               |                  |  |  |  |
| mgr inż. Piotr Jakubecki<br>uprawnienia do projektowania bez ograniczeń w specjalności drogowej<br>PDL/0037/POOD/10                               |  |               |                  |  |  |  |