

ARKUSZ NR 1

Mapa zasadnicza w skali 1:500
uzyskana z przetworzenia mapy w skali 1:1000

Obiekt: RUTKA TARTAK - dr. woj nr 655

Woj. podlaskie

Powiat suwalski

Gmina Rutka Tartak

Sekcje: 14 c, 18 a i 18 c Sekcja 2.15.124.073

Aktualna na dzień: 13.06.2008 r.

Ks. rob. Nr 41/2008

Wykonawca:

GEODETA UPRAWNIONY
Krzysztof Zaleski
Zaświadczenie M.O.P.: 16.10.1998
15-537 Białystok, ul. Działki 1
NIP: 743-43-58, REGON: 1412-119
NIP: 540-151-86-28, REGON: 140377384
e-mail: geodeta@wp.pl

STAROSTWO POWIATOWE W SUWAŁKACH
POWIATOWY OŚRODEK DOKUMENTACJI
GEODEZYJNEJ I KARTOGRAFICZNEJ

W obszarze oznaczonym linią dokonano aktualizacji treści mapy zasadniczej
Dokumenty z pomiaru uzupełniającego przyjęto do zasobu powiatowego w dniu
i zaświadczono o tym pod nr

Suwalski dnia

Wzrost: 1,70 m, Ciężar ciała: 70 kg

data na dzień: 19.06.2008


INSPEKTOR

Niniejsza mapa może służyć do celów PROJEKTOWYCH

Projektowane obiekty budowlane wymagające pozwolenia na budowę
podlegają wyliczeniu i inwentaryzacji powykonawczej
przez jednostki upoważnione do wykonywania prac geodezyjnych

Legenda

- granica opracowania terenu
- ✗ drzewa do wycięcia
- projektowany krawężnik
- projektowany krawężnik obrębny
- projektowane obrzeże
- istniejący krawężnik
- istniejąca granica pasa drogowego
- projektowany most kanalizacyjny deszczowej
- istniejąca sieć kanalizacji telefonicznej
- istniejąca sieć kanalizacji sanitarnej
- istniejąca sieć kanalizacji deszczowej
- istniejąca sieć wodociągowa
- istniejąca sieć elektryczna wysokiego napięcia
- projektowana nawierzchnia asfaltowa
- projektowana nawierzchnia chodników
- projektowana nawierzchnia parkingów
- projektowana dojazd do posesji
- projektowana nawierzchnia manewrowa
- projektowana nawierzchnia piersienia ronda
- projektowana nawierzchnia zieleni
- projektowana kanalizacja teletechniczna
- 37/19 działki przewidziane do podziału
- 432 działki stanowiące pas drogowy drogi woj.

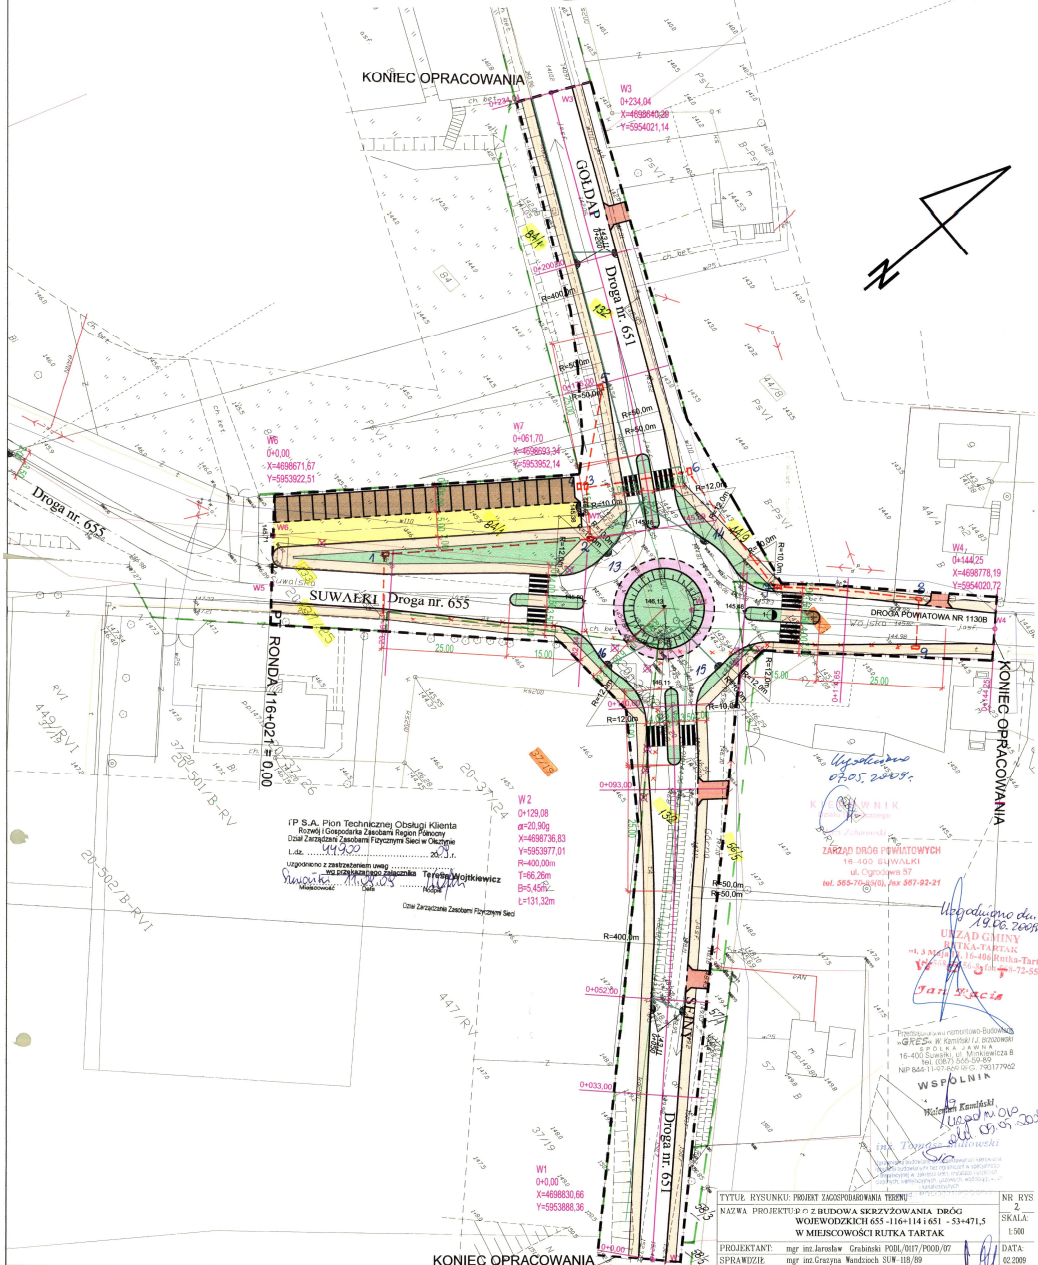

Tytuł: RYSUNKU: PROJEKT ZAGOSPODAROWANIA TERENU	NR: KYS
Nazwa: PROJEKTOWANIE DROGI WIEJOWEJ W MIEJSCOWOŚCI RUTKA TARTAK	SKALA: 1:500
PROJEKTANT: mgr inż. Jarosław Grabowski POŁ/017/P000/07	DATA: 02.2008
SPRAWDZIŁ: mgr inż. Grzegorz Wandowski SUW-118/80	