


DOCIEPLENIE MURU PODOKIENNEGO

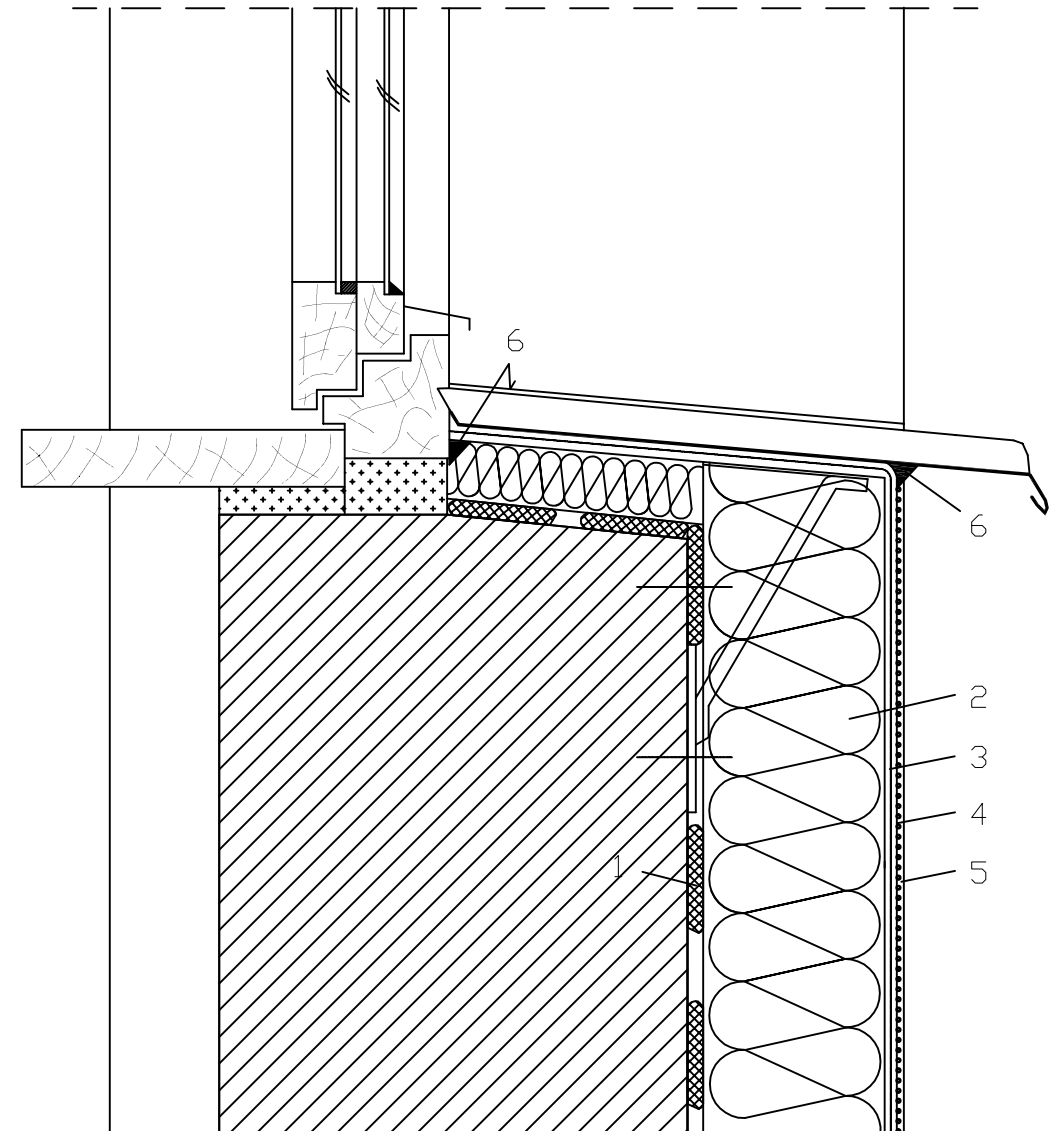

- 1 Zaprawa klejaca Ceresit
- 2 Izolacja termiczna
- 3 Zaprawa Ceresit zbrojona siatką z włókna szklanego
- 4 Farba gruntująca Ceresit
- 5 Wyprawa elewacyjna Ceresit
- 6 Ceresit CS 11 / CS 24 / CS 29

ARCH-BUD DANIEL KOZŁOWSKI <small>PROJEKTOWANIE ARCHITEKTONICZNO-BUDOWLANE 15-423 BIAŁYSTOK UL. GROCHOWA 2 TEL.691-591-906</small>		<small>RYSUNEK:</small> DETAL PROJEKTOWY	
<small>DATA:</small> 26/09/2016	ROZBUDOWA I PRZEBUDOWA BUDYNKU GARAŻOWO-GOSP. WRAZ Z CZĘŚCIOWĄ ZMIANĄ SPOS. UŻYTKOWANIA NA POTRZEBY SOCJALNO-BIUROWE TERENOWEGO ODDZIAŁU PZDW w BIAŁYMSTOKU Ciechanowiec, Dz. Nr 3055/1	SKALA 1:10	
<small>INWESTOR:</small>	PODLASKI ZARZĄD DRÓG WOJEWÓDZKICH w BIAŁYMSTOKU 15-620 Białystok, ul. Elewatorska 6	RYS. 14	<small>PODPIS:</small>
<small>PROJEKTANT:</small>	mgr inż. arch. DANIEL KOZŁOWSKI uprawnienia budowlane do projektowania w specjalności architektonicznej bez ograniczeń Nr 14/PDOKK/2012		