
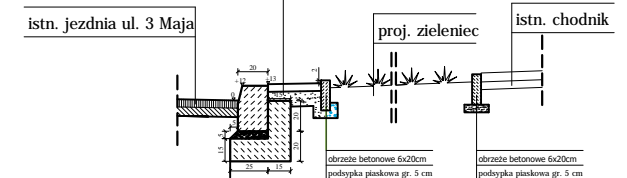
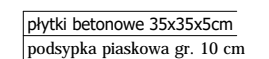
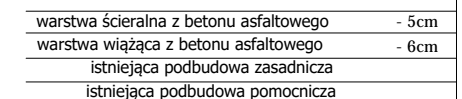
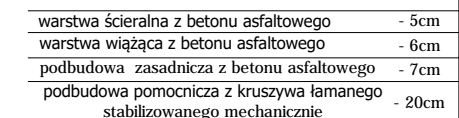
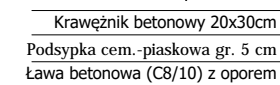
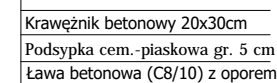
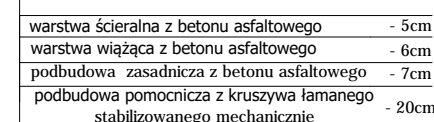
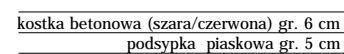
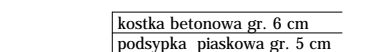
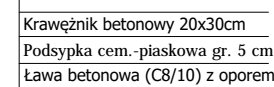
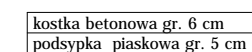
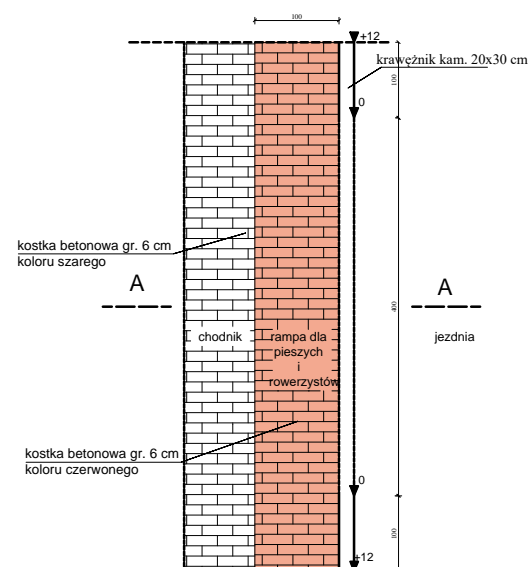
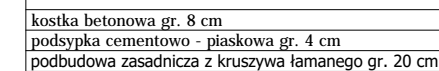
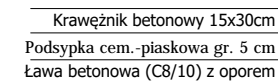
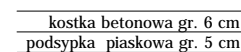
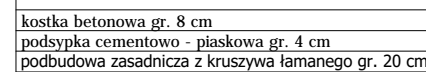


PRZEKRÓJ NORMALNY UL. ARMII KRAJOWEJ

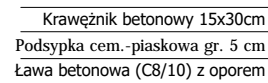

Jednostka projektowa:	Protras Piotr Jakubecki ul. Zwierzyniecka 10 lok.8; 15-333 Białystok Tel: 792 333 689; e-mail: biuro@protras.pl NIP: 542-277-80-49; REGON: 360207370		
Inwestor:	Podlaski Zarząd Dróg Wojewódzkich w Białymstoku; ul. Elewatorska 6 15-620 Białystok		
OBIEKT:			
Budowa sygnalizacji świetlnej na skrzyżowaniu drogi wojewódzkiej Nr 689 - ul. 3 Maja z ulicą Armii Krajowej w Hajnówce (droga gminna Nr 108513B),			
Nazwa rysunku:	Przekroje normalne i szczegóły konstrukcyjne		
Stadium: PW	Skala: 1:500	Nr rysunku: 2	Data: 31.03.2016
Projektant:		Sprawdzający:	
BRANŻA DROGOWA			
mgr inż. Piotr Jakubecki uprawnienia do projektowania bez ograniczeń w specjalności drogowej PDL/0037/POOD/10			