


POZ. N-4. NADPROŻE STALOWE

Ilość elementów: 1

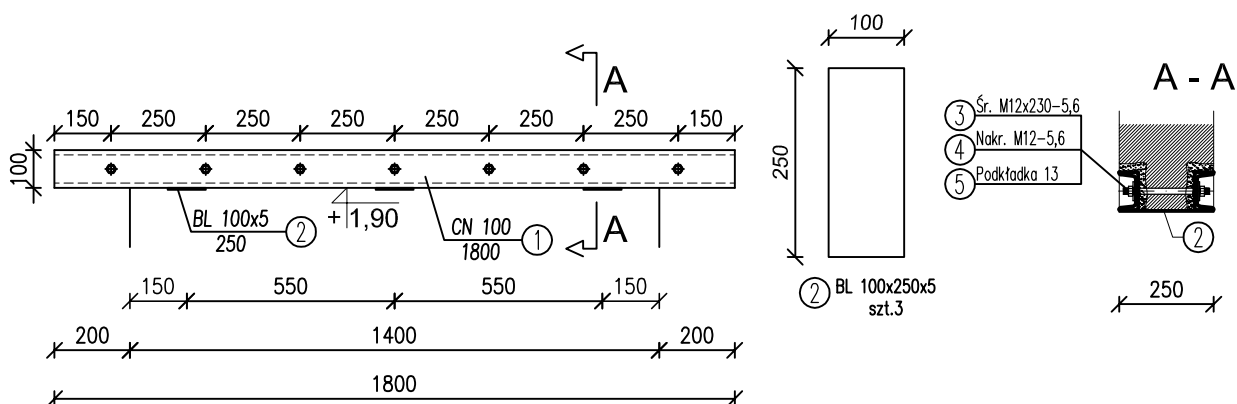

WYKAZ STALI KONSTRUKCYJNEJ

Nr	szt. w elem.	ilość elementów	PROFIL	długość (mm)	dług. całkow. (m)	masa jedn. (kg lub kg/m)	masa (kg)	UWAGI
NADPROŻE STALOWE L=1,4 m								
1	2	1	C100	1800	3,60	10,60	38,16	St3S
2	3	1	BL 5x100	250	0,75	3,90	2,93	St3S
3	7	1	Śruba M12, 5.6	230		0,21	1,49	St3S
4	7	1	Nakrętka M12, 5.6			0,02	0,12	St3S
5	7	1	Podkładka 17			0,01	0,04	St3S
dodatek 1,8%							0,77	
RAZEM							43,51	

Inwestycja:

ADAPTACJA BUDYNKU GARAŻOWO-GOSP.
/w zakresie przebudowy i częściowej
zmiany sposobu użytkowania oraz wykonaniem
wewnętrznej i doziemnej instalacji gazowej/
NA POTRZEBY BRYGADY PATROLOWEJ
w WYSOKIE MAZOWIECKIE RDW w BIAŁYMSTOKU
jedn. ewid.: 201301_1 Wysokie Mazowieckie, obręb ewid. 01
Dz. Nr ewid. 1515/26

Inwestor:

PODLASKI ZARZĄD DRÓG WOJEWÓDZKICH
w BIAŁYMSTOKU
15-620 Białystok, ul. Elewatorska 6

Jednostka projektowa:

P R A C O W N I A
A R C H I T E K T U R Y
Jacek Jatkowski 15-483 Białystok ul. Fabryczna 24 lok.31

Rysunek:

NADPROŻE STALOWE

autor opracowania:

Podpis:

mgr inż. MAŁGORZATA JAWORSKA
Upr. proj. - wyk. w spec. konstrukcyjnej
bez ograniczeń Nr PDL/0099/PWOK/13

Data:

28/04/2017r.

Skala:

1:20

Nr rys.:

rys. K-1