
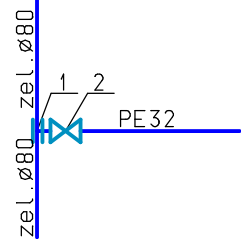


PROFIL PRZYŁĄCZA WODOCIĄGOWEGO

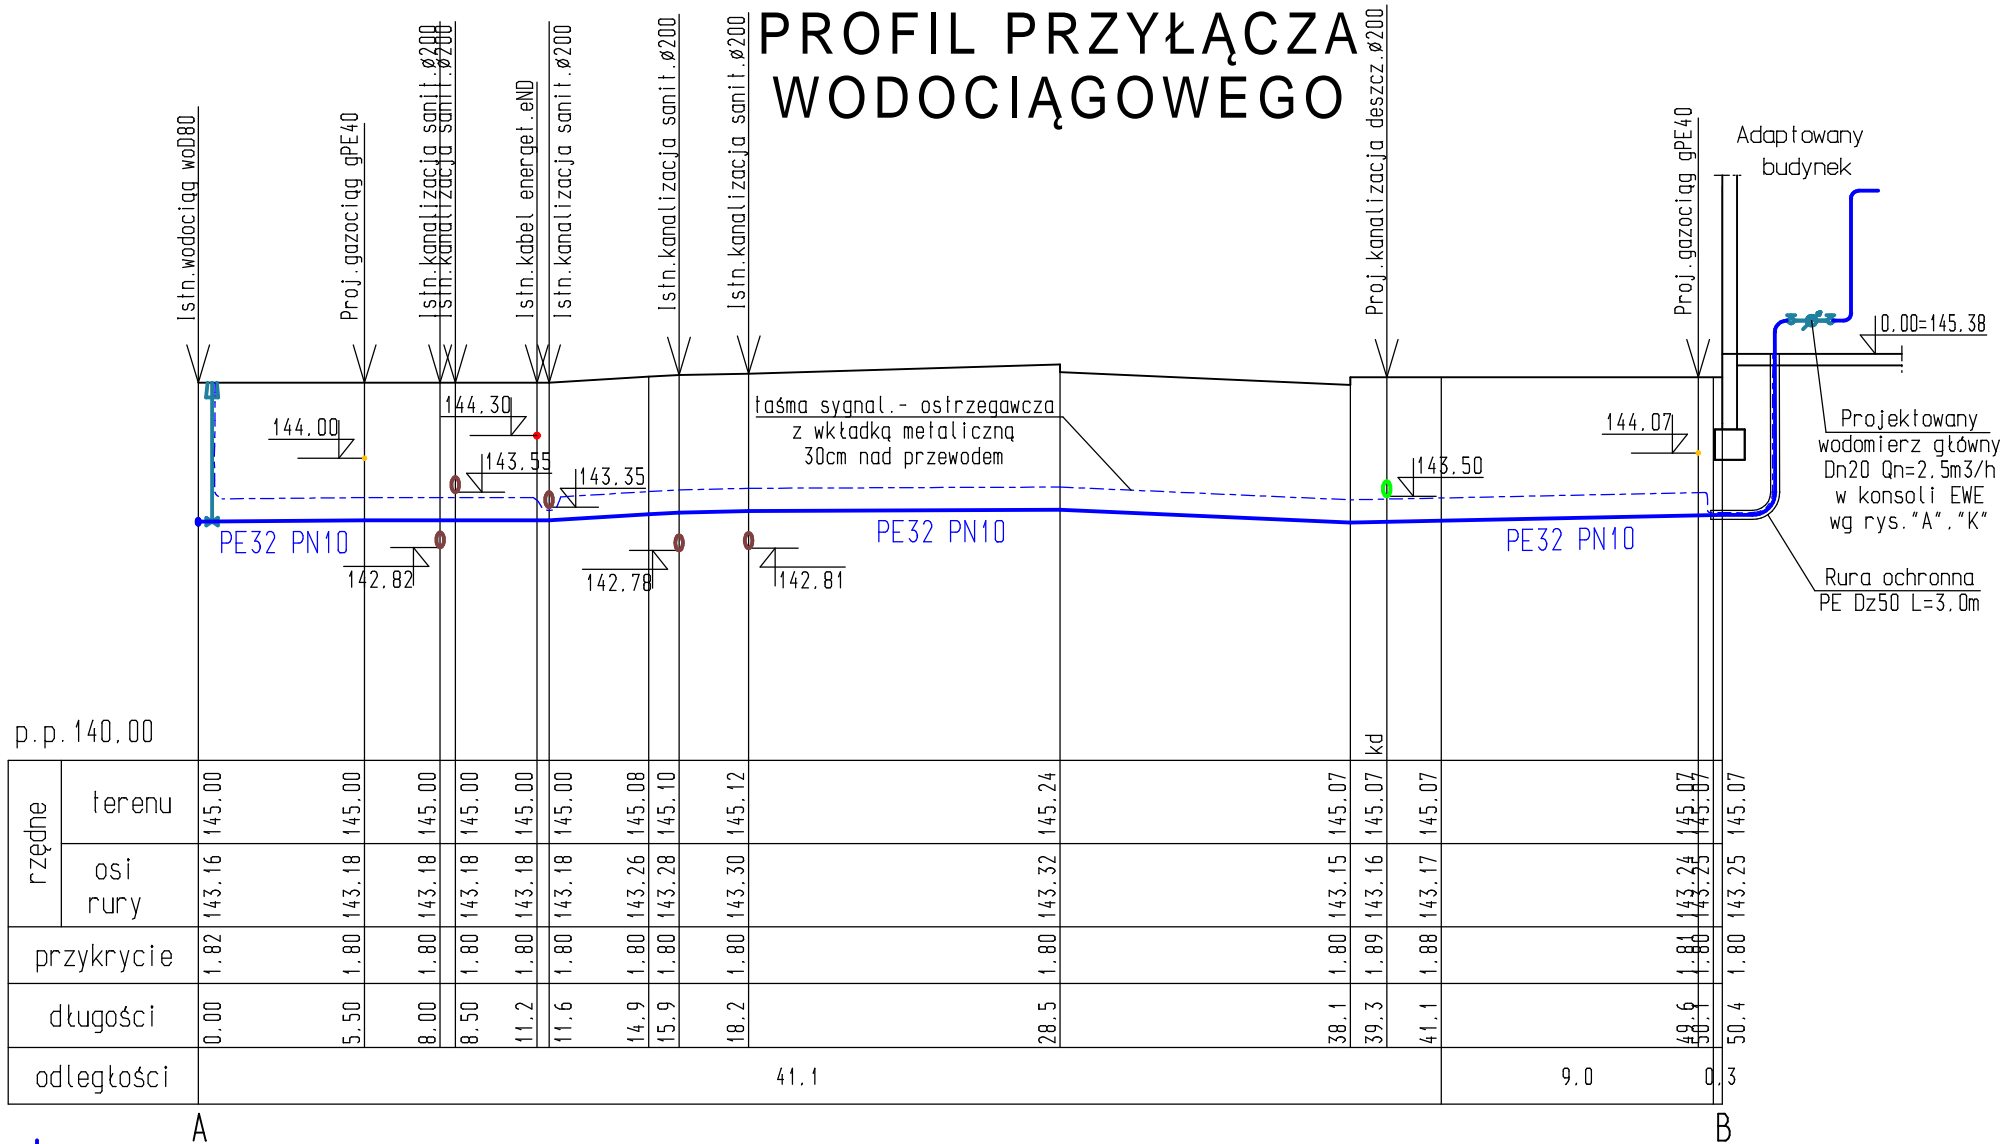

1. Obejma siodłowa do nawiercania rur żeliwnych z odejściem gwintowanym GW 1 1/4" szt. 1
2. Zasuwa odcinająca typ 03/40 Dn25 z gwintem zewnętrznym GZ 1 1/4" i kielichem do rury PE32 szt. 1
3. Obudowa sztywna typ 04 i skrzynka uliczna typ 80/50 z płytą podkładową szt. 1

Nazwa rys.: Profil przyłącza wodociągowego			Rys. S5
Objekt: Adaptacja budynku garażowo-gospodarczego (w zakresie przebudowy i częściowej zmiany sposobu użytkowania oraz wykonaniem wewnętrznej instalacji gazowej) na potrzeby Brygady Patrolowej w Wysokim Mazowieckiem RDW w Białymstoku, Wysokie Mazowieckie dz. nr 1515/26	Skala	1:100/250	
	Data	28.04.2017	
Autor projektu	Imię i nazwisko	Nr upr.	Podpis
	mgr inż. Marcin Pawłuszewicz	B1/195/01	