


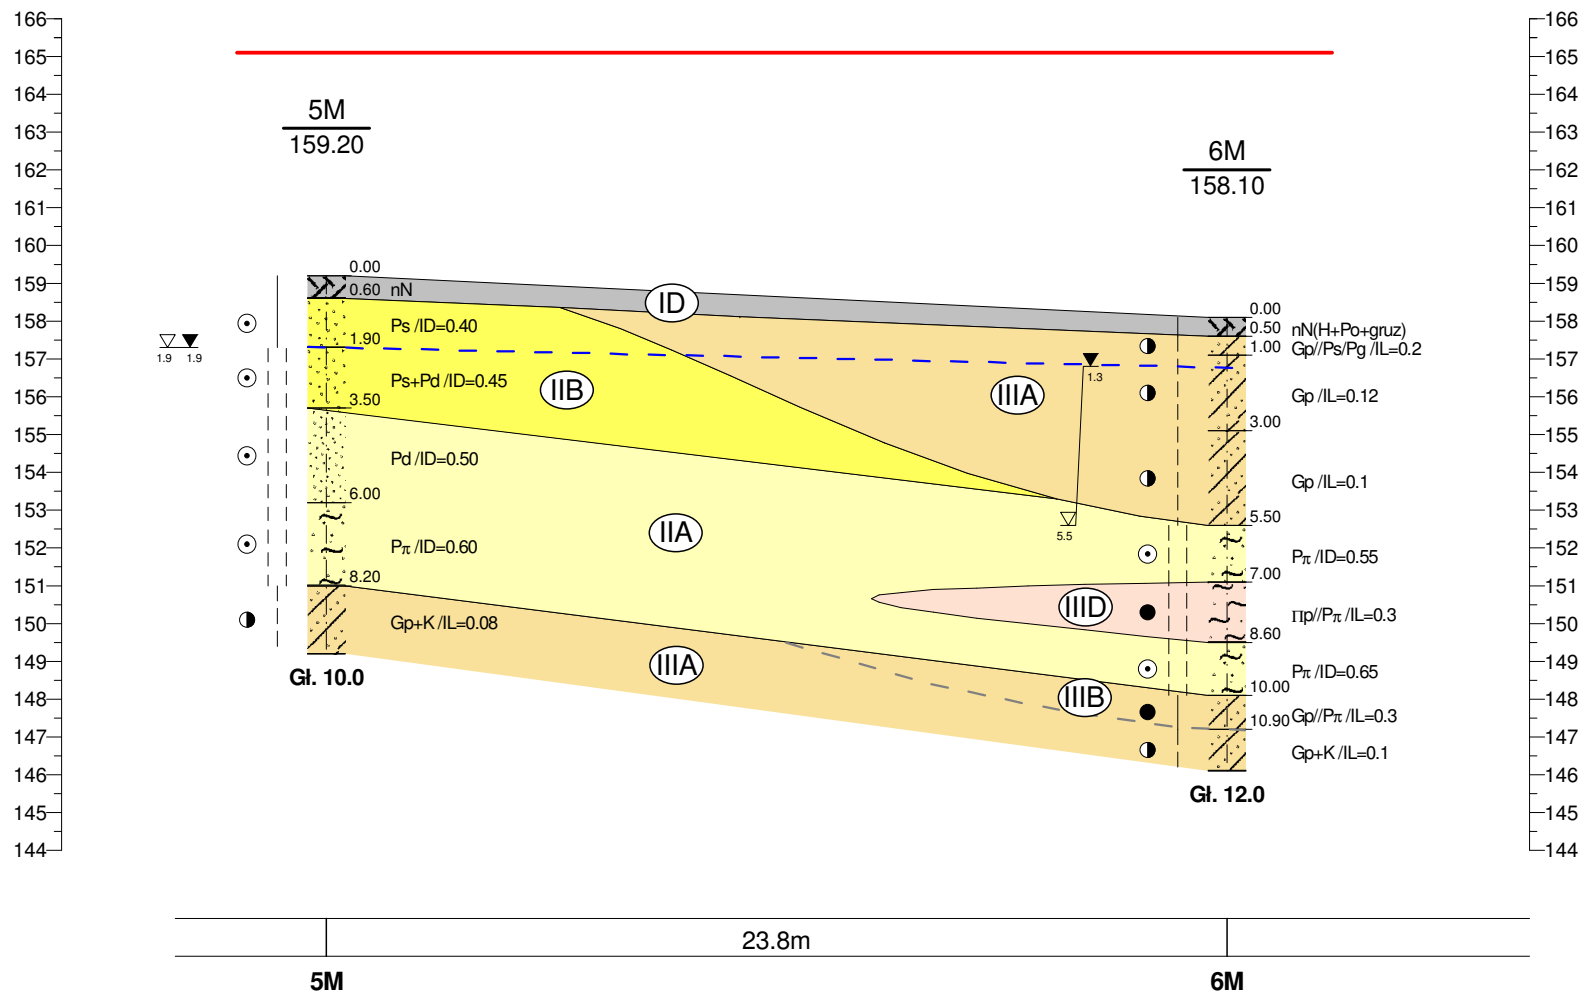

NW

SE

m n.p.m.

m n.p.m.



|   |                 |                              |   |  |
|---|-----------------|------------------------------|---|--|
|  UNI-GEO Piotr Rant, ul. Zatorowa 7, 19-500 Goldap<br>Budowa wiaduktu nad torami PKP wraz z budową i rozbudową DW 674 w m. Sokółka |                 |                              |   | Zał.Nr<br>12   |
| Opracował   | Data<br>03-2017 | Nazwisko<br>mgr inż. M. Luty |  | Przekrój geologiczno-inżynierski<br>XI-XI<br>Skala<br>1: $\frac{200}{200}$ |
| Uprawnienia   | VII-1710        |                              |   |  |