










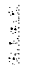

SKALA 1:75



ZESTAWIENIE POMIARÓW :	
POMIARZYNIA ZABUDOWY ISTNIEJĄCEJ	236,00m ²
POMIARZYNIA UŻYTKOWA	194,66m ²

LEGENDA

- | | |
|---|--|
|  | - część ismiejająca |
|  | - część projektowana |
|  | - część do rozbiórki |
|  | - pojemnik na papier toaletowy |
|  | - podajnik mydła |
|  | - pojemnik na ręczniki jednorazowe |
|  | - kosz na zużyte ręczniki jednorazowe |
|  | - kosz na odpady |
|  | - szafka na odzież wierzchnią |
|  | - szafka na odzież roboczą |
|  | - szafka poręczkowa / na urządzenia
środki czyszczące |

ZESTAWIENIE POWIERZCHNI

p0/1	WIATROLAP	5,13m ²
p0/2	POM. GOSPODARCZE	6,59m ²
p0/3	KORYTARZ	6,70m ²
p0/4	POM. MAISTRA	13,49m ²
p0/5	POM. HIG.-SAINTARNE	8,15m ²
p0/6	POM. SOCIALNE	18,01m ²
p0/7	POM. GOSPODARCZE	29,33m ²
p0/8	POM. GOSPODARCZE	4,00m ²
p0/9	GARAŻ	103,20m ²
RAZEM		194,66m²

RAZEM	194,66m²
--------------	----------------------------

INWESTYCJA: ADAPTACJA BUDYNKU
SOCJALNO - GOSPODARCZEGO

NA POTRZEBY BRYGADY PATROLOWEJ
W HAJNÓWCE RDW W BIAŁYMSTOKU

Dz. Nr ewid. 2190/99

Investor:
**PODLASKI ZARZĄD DRÓG WOJEWÓDZKICH
W BIAŁYMSTOKU**

Jednostka projektowa

P R A C O W N I A
A R C H I T E K T U R Y
Jacek Jatkowski 15-483 Białystok ul. Fabryczna 24 lok. 31

Rysunek

RZUT PRZYZIEMIĄ

autor opracowania:

podpis:


mgr inż. arch. DANIEL KOZŁOWSKI
Upr. proji. w specjalności architektonicznej
bez ograniczeń Nr 14/PDOKK/2012

Data:

Skala:	Nr rys.:
--------	----------

28/04/2017r

1:75

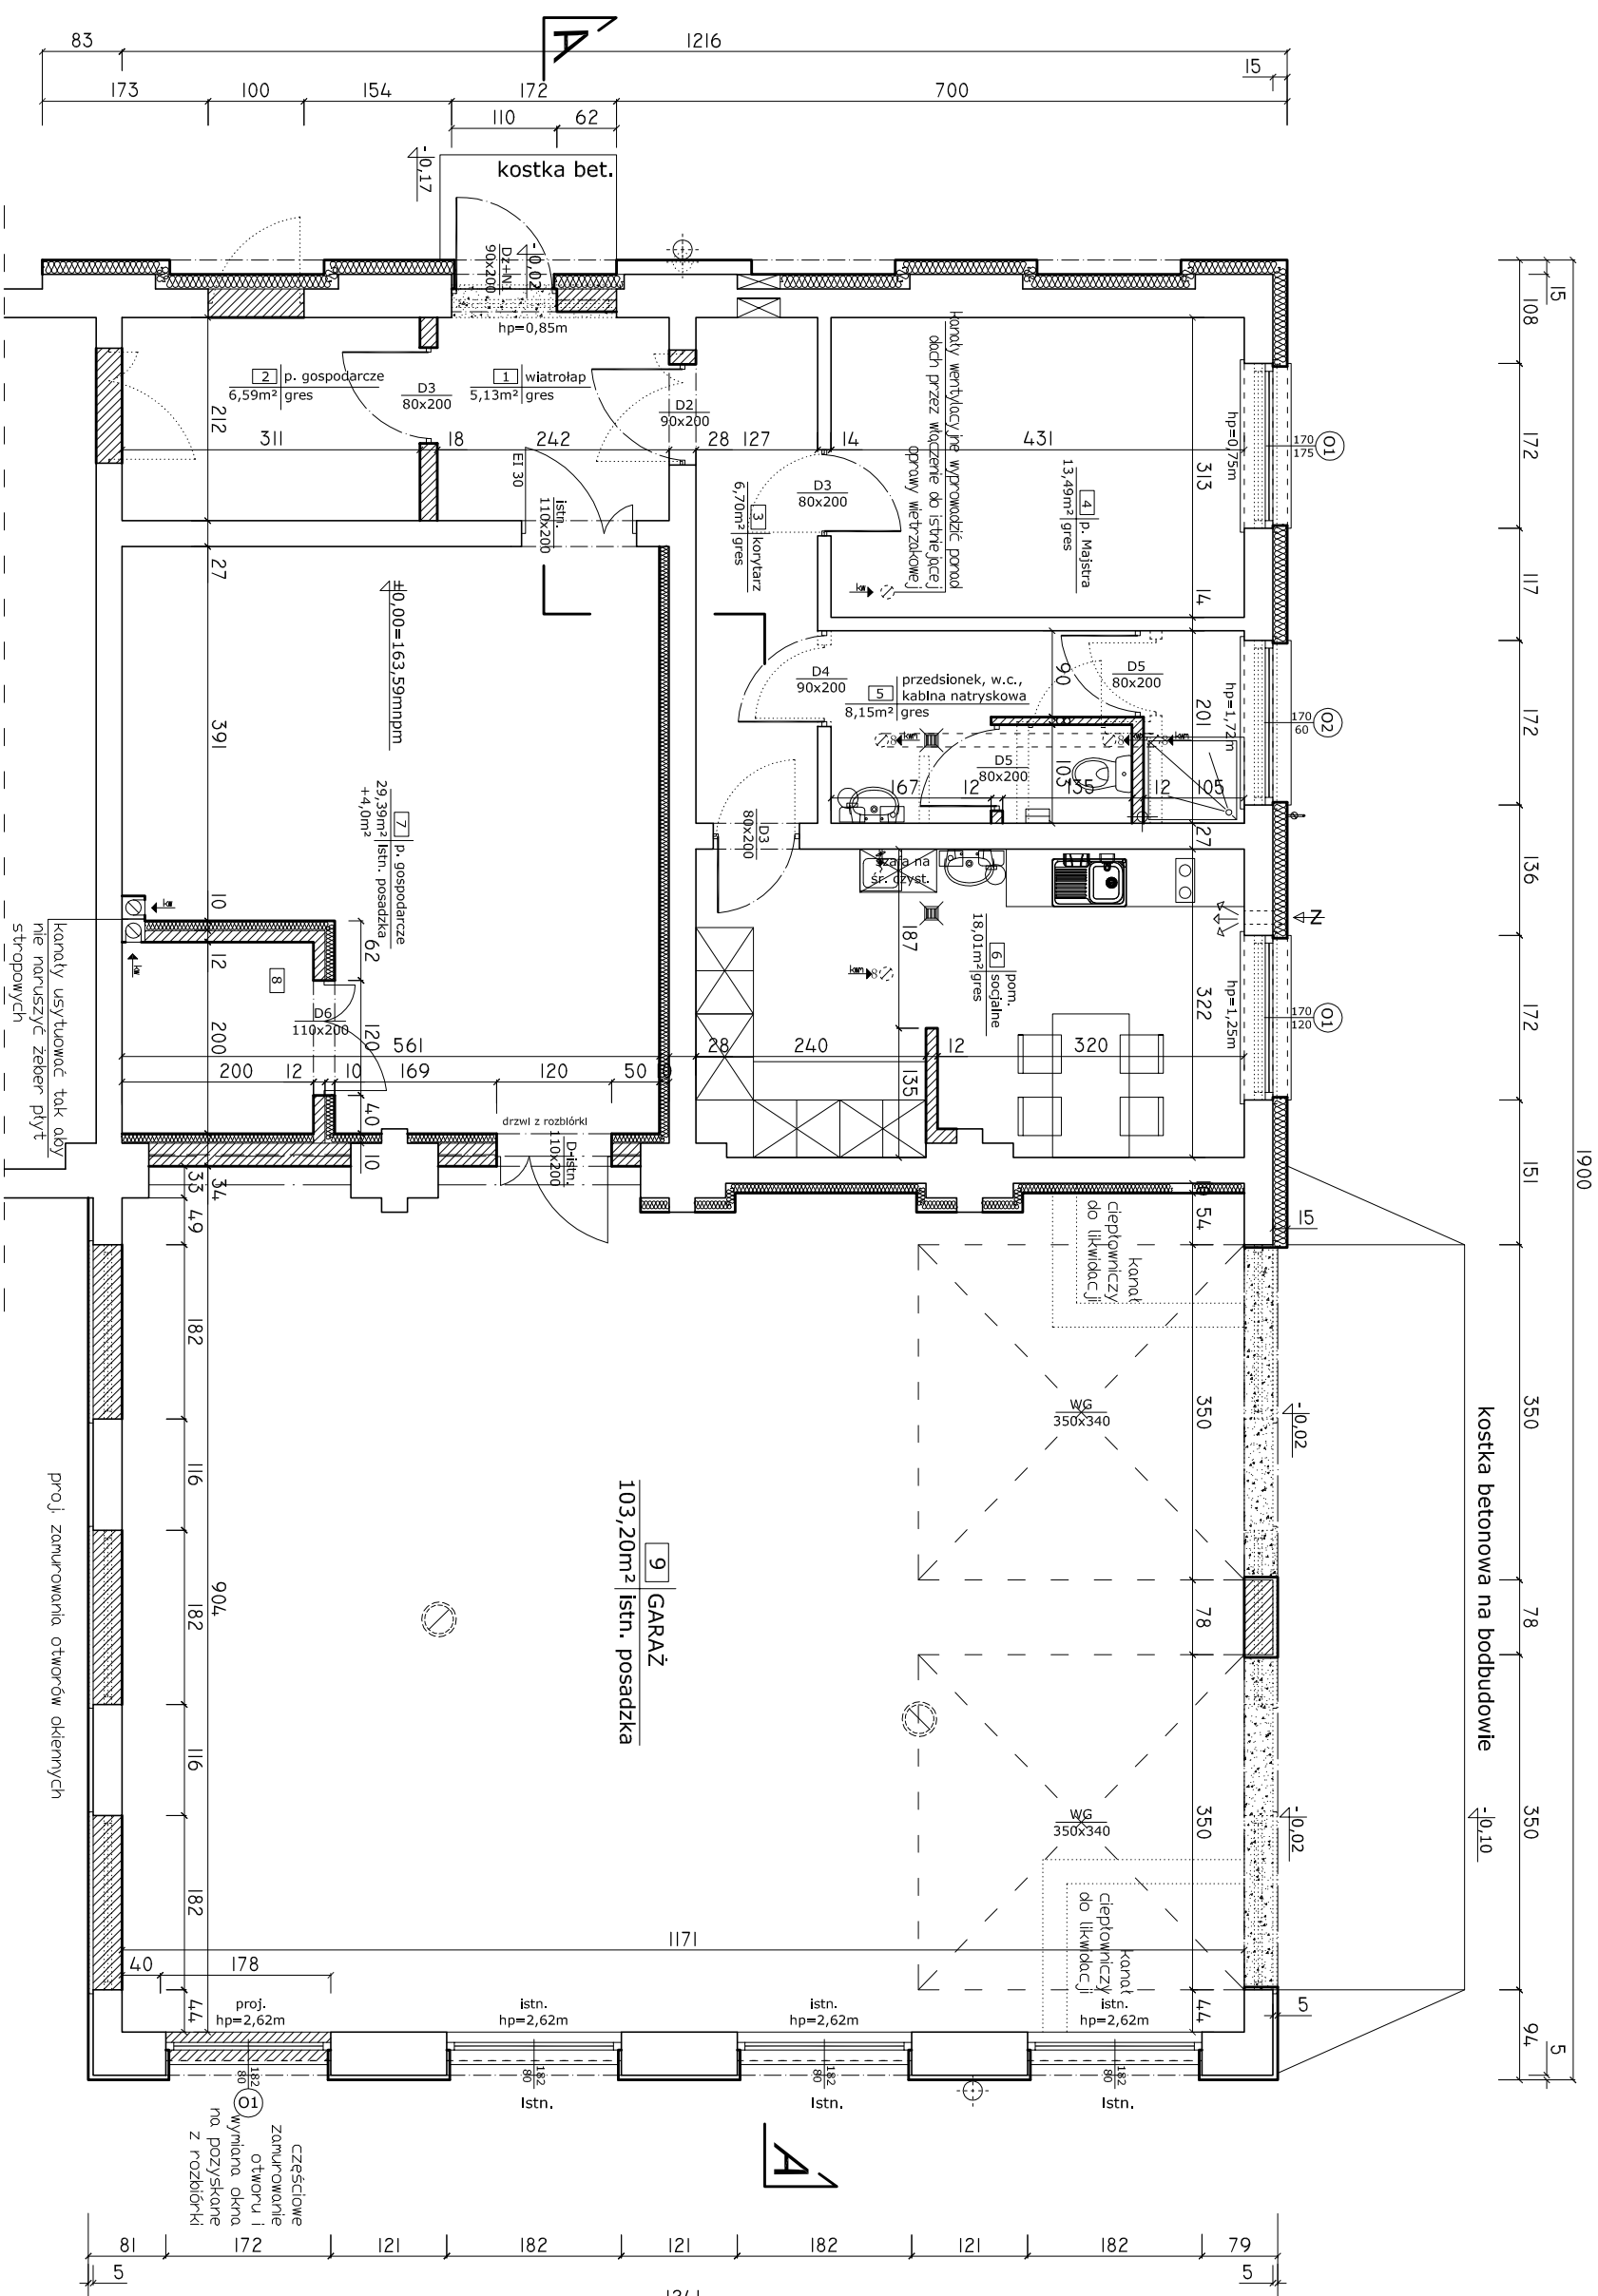 $\gamma_{S.A-1}$ 

<div> <div>S71</div> <div> <p>Školsko zvezplovno konstrukcija</p> <ul style="list-style-type: none"> - projekt tehnički, na papiru, grafički - skica i maketi skupa - dizajna - 15 mm špagon, laslovi - zvezplovno bejono - priprema grafički - ispisivanje skolske zvezplovne / izveštaja, podizanje zvezplovne / - priprema grafički - izdaj, ispisivanje - izdaj skolske, skolske skolske </div> </div>

Skema manipulirano držanje	
SM1	
-	Fotba emulsijsa / otkodirano skema
-	Tink cemenolo - mepery / gisyw
-	Pustik gođebnoy / mep. pisyw
-	Tink cemenolo - mepery / gisyw
-	Fotba emulsijsa / otkodirano skema

1