


STAŁA ORGANIZACJA RUCHU
SKRZYŻOWANIE UL. 3MAJA - ARMII
KRAJOWEJ W HAJNÓWCE
skala 1:500

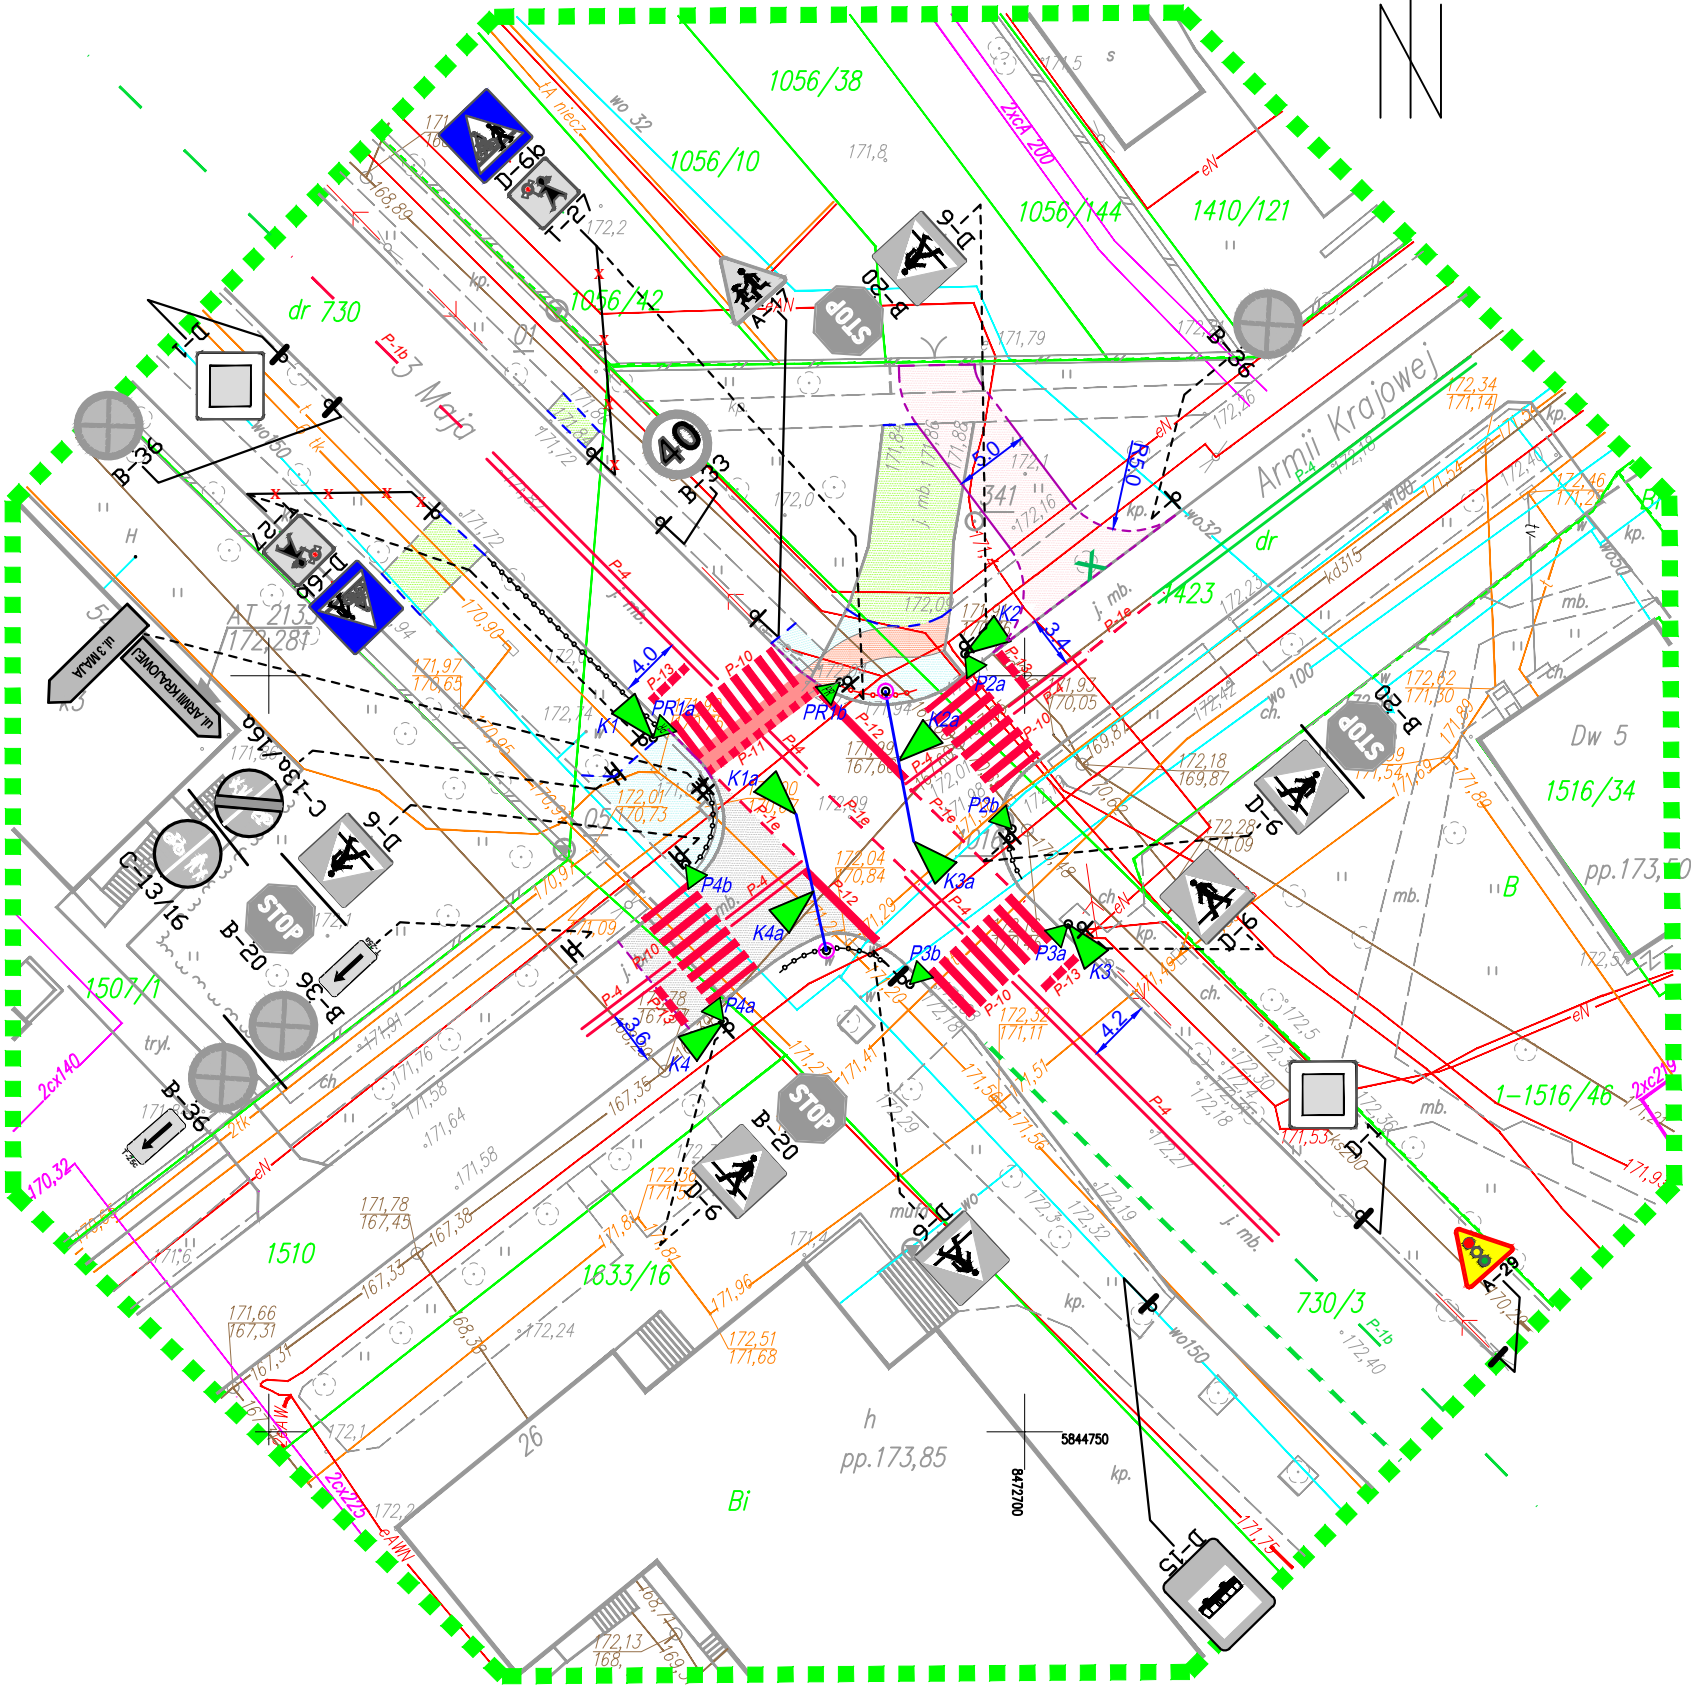

OZNACZENIA:



Znaki pionowe istniejące (z przerywanym odnośnikiem przestawiane)



Znaki pionowe projektowane



Znaki poziome istniejące



Znaki poziome projektowane



Sygnalizatory i maszty projektowane



Wygradzenia łańcuchowe U-12b istn.



Wygradzenia łańcuchowe U-12b proj.



Krawężnik projektowany



Obrzeże projektowane



Proj. nawierzchnia jezdni



Proj. nawierzchnia chodnika/ciągu pieszo-rowerowego




Proj. nawierzchnia zjazdu



Proj. zieleńce



Drzewo do usunięcia

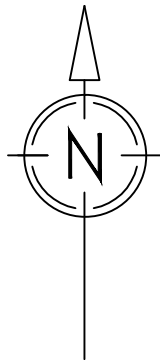

Jednostka projektowa:	Protras Piotr Jakubecki ul. Zwierzyniecka 10 lok.8; 15-333 Białystok Tel: 792 333 689; e-mail: biuro@protras.pl NIP: 542-277-80-49; REGON: 360207370					
Inwestor:	Podlaski Zarząd Dróg Wojewódzkich w Białymstoku ; ul. Elewatorska 6 15-620 Białystok					
OBIEKT:						
Budowa sygnalizacji świetlnej na skrzyżowaniu drogi wojewódzkiej Nr 689 - ul. 3 Maja z ulicą Armii Krajowej w Hajnówce (droga gminna Nr 108513B),						
Nazwa rysunku:	Stała organizacja ruchu					
Stadium: Koncepcja	Skala:	1:500	Nr rysunku:	2	Data:	14.03.2016
Projektant:			Sprawdzający:			
BRANŻA DROGOWA						
mgr inż. Piotr Jakubecki uprawnienia do projektowania bez ograniczeń w specjalności drogowej PDL/0037/POOD/10						