



ZATOKA AUTOBUSOWA
STRONA PRAWA
SKALA 1 : 10

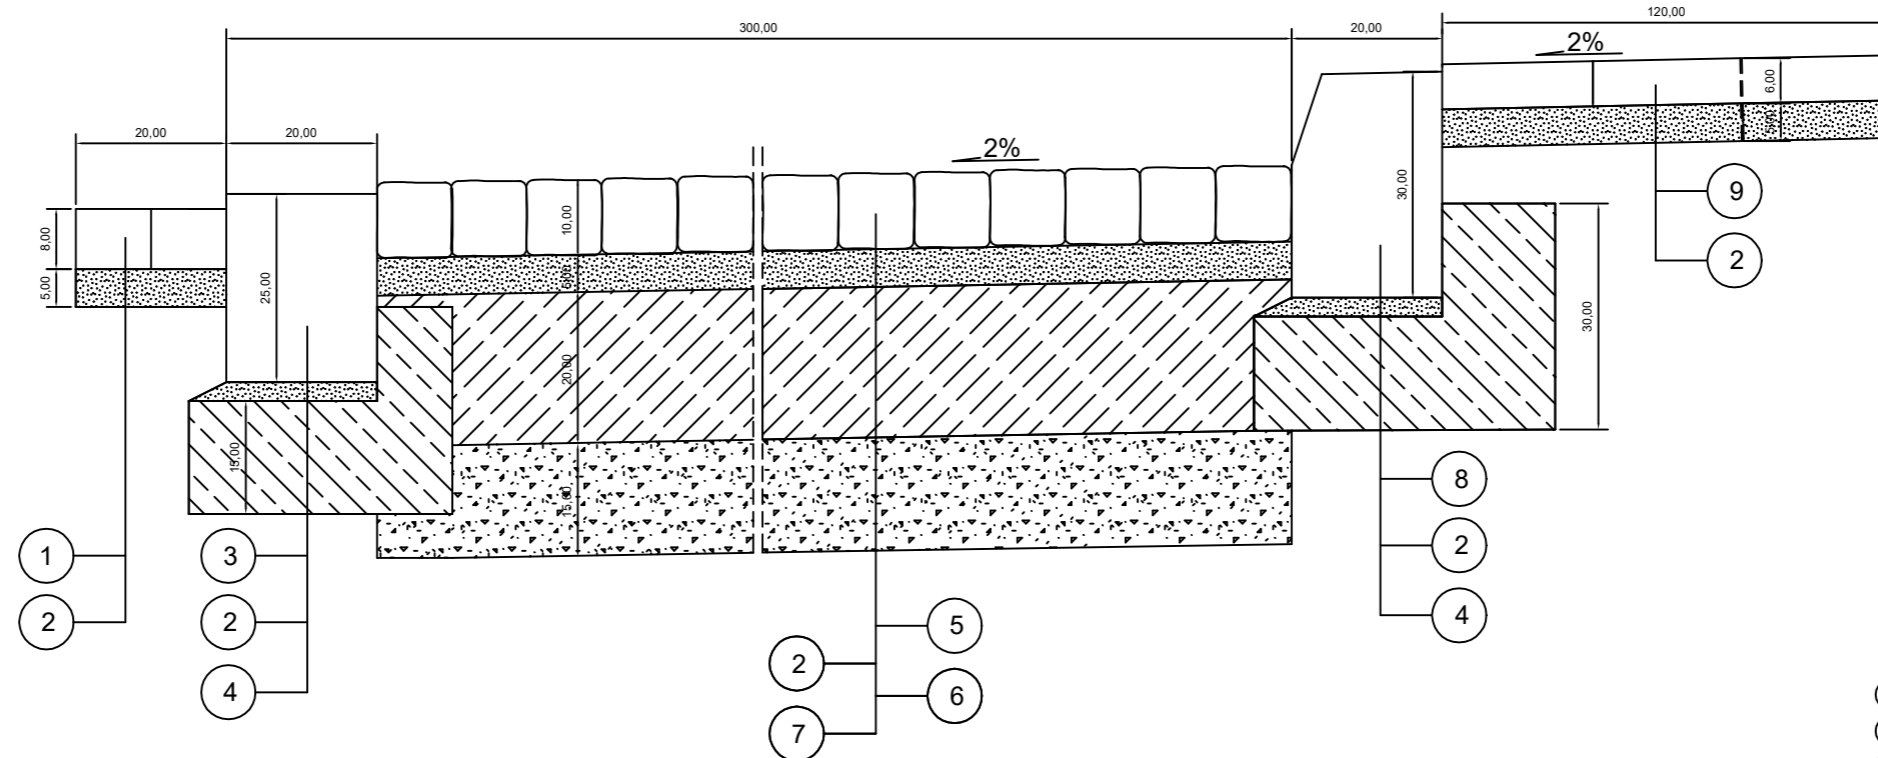

ZATOKA AUTOBUSOWA
STRONA LEWA
SKALA 1 : 10

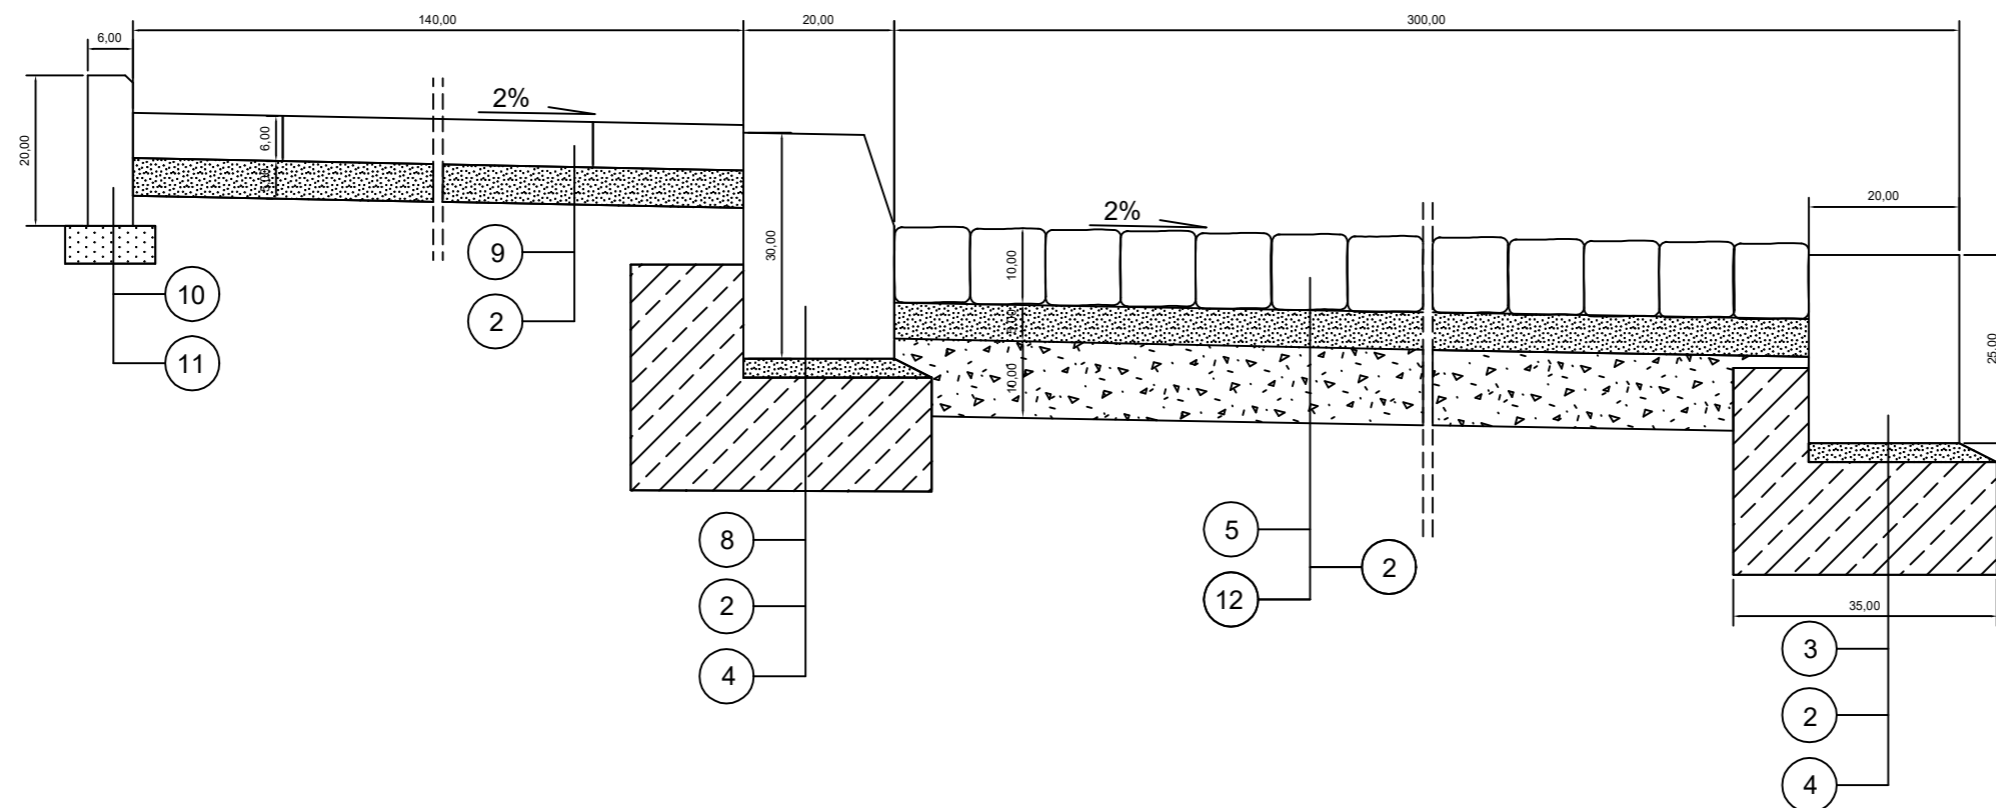

- ① kostka betonowa szara gr. 8 cm
- ② podsypka cem. - piask. gr. 5 cm
- ③ krawężnik kamienny o wym. 20x25cm
- ④ ława betonowa z betonu C12/15 (B-15)
- ⑤ kostka kamienna nieregularna wys. 10cm
- ⑥ nawierzchnia z betonu C 16/20 (B-20)
- ⑦ Podbudowa z gruntu stabilizowanego cementem $R_m=2,5\text{MPa}$ grub. 15cm
- ⑧ krawężnik betonowy o wym. 20x30cm
- ⑨ kostka betonowa szara grub. 6cm
- ⑩ obrzeże betonowe o wym. 6x20cm
- ⑪ podsypka piaszkowa grub. 5cm
- ⑫ podbudowa z kruszywa łamanego grub. 10cm