


# Przekrój chodnika w m. Chmielewo

od km 45+034 do km 45+111 str. prawa  
skala 1:50

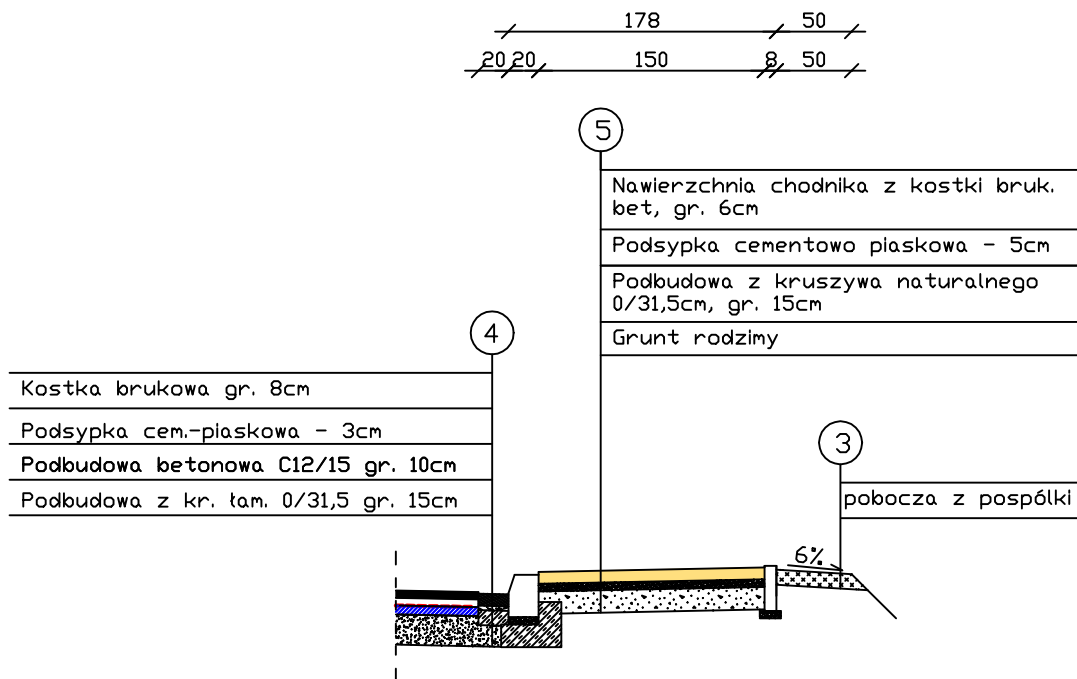

od km 45+116 do km 45+329 str. prawa  
skala 1:50

