


PRZEKRÓJ POPRZECZNY CHODNIKA na odc. od km 0+750 do km 1+336 SP skala 1:25

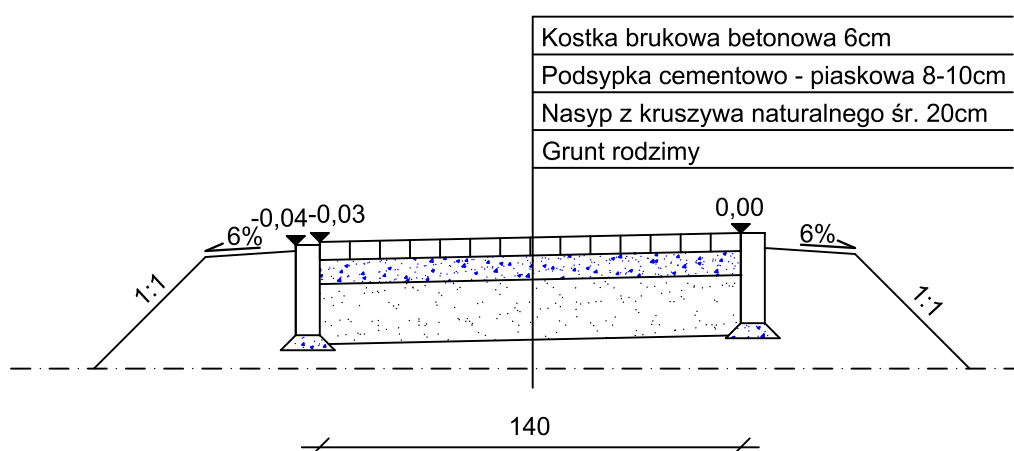

PRZEKRÓJ POPRZECZNY CHODNIKA NA ZJEŹDZIE na odc. od km 0+750 do km 1+336 SP skala 1:25

