


RZUT PRZYZIEMIA - INSTALACJA CO I WENTYLACJA

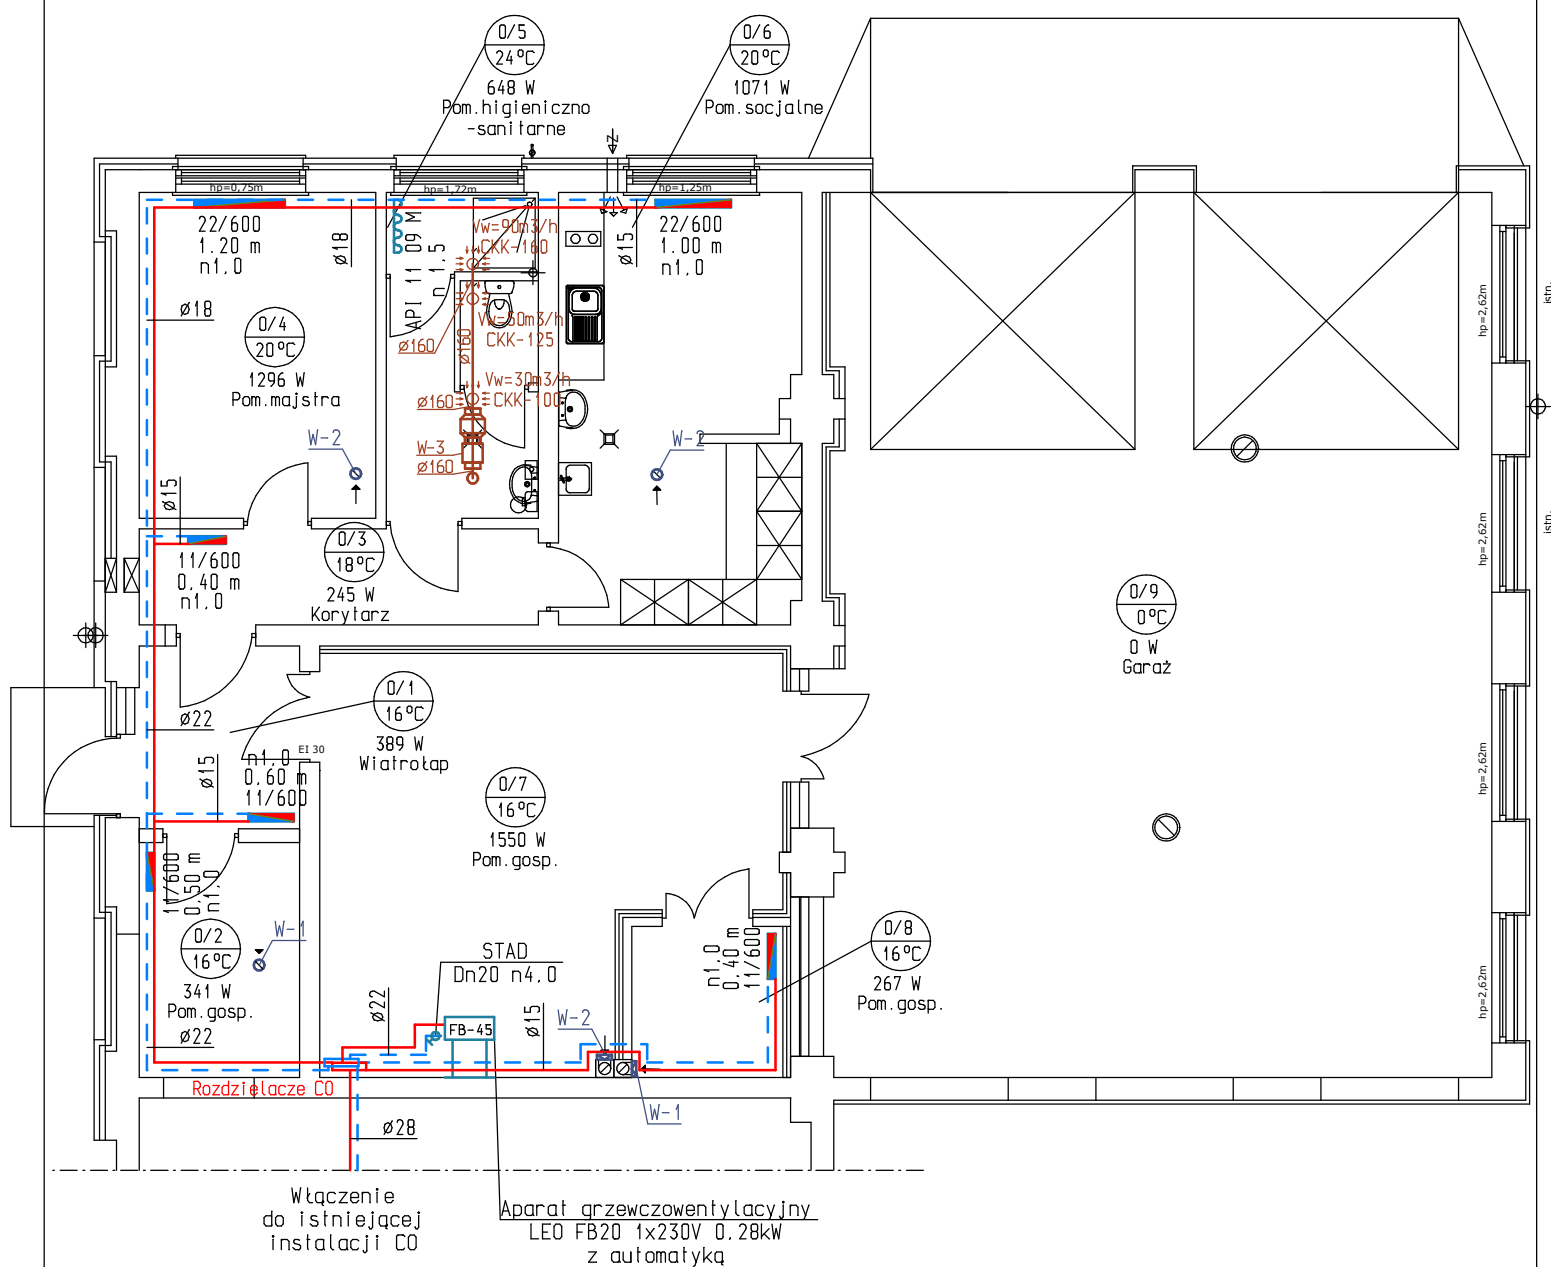

LEGENDA:

- projektowana instalacja centralnego ogrzewania
- W-1 Wentylator ścienny EB-100T 1x230V 0.03kW
VENTURE INDUSTRIES uruchamiany czujką ruchu
- W-2 Wentylator ścienny EB-250T 1x230V 0.06kW
VENTURE INDUSTRIES uruchamiany czujką ruchu
- W-3 Wentylator kanałowy TD-500/150-160 SILENT ECOWATT 1x230V 0.040kW
VENTURE INDUSTRIES 28dB(A) z filtrem kanałowym DF-250
połączony z zaworami wywiewnymi CKK załączany
czujkami ruchu w pomieszczeniach

Nazwa rys.:Rzut przyziemia - instalacja CO i wentylacja			Rys.S3
Obiekt: Adaptacja budynku (w zakresie przebudowy) na potrzeby Brygady Patrolowej w Hajnówce RDW w Białymstoku, Hajnówka dz. nr 2190/99		Skala	1:100
		Data	28.04.2017
Autor projektu	Imię i nazwisko	Nr upr.	Podpis
	mgr inż. Marcin Pawłuszewicz	Bł/195/01	