
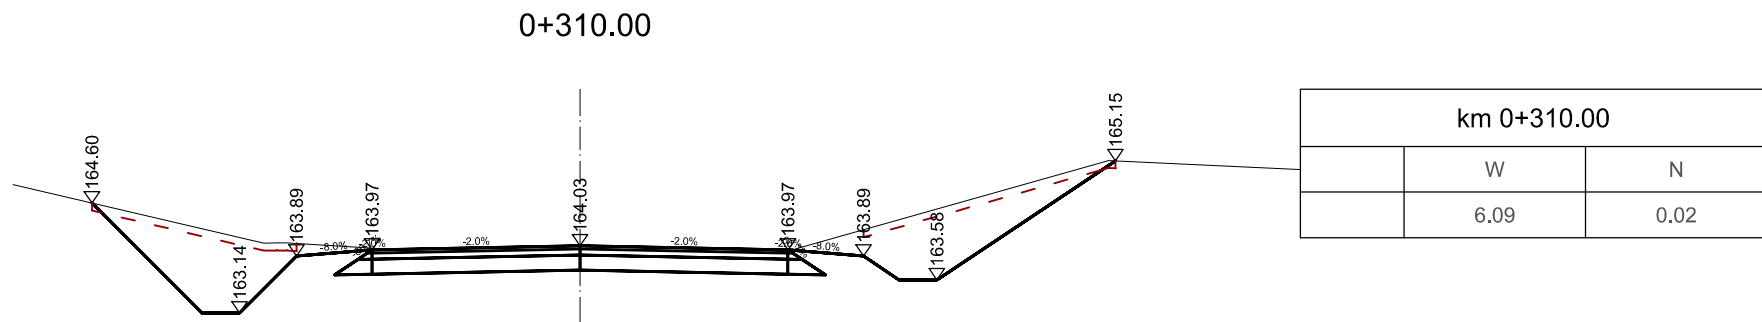
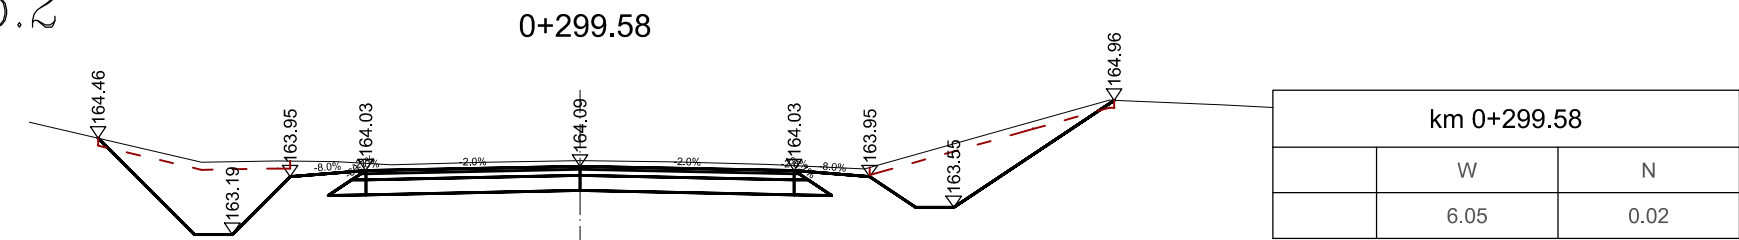
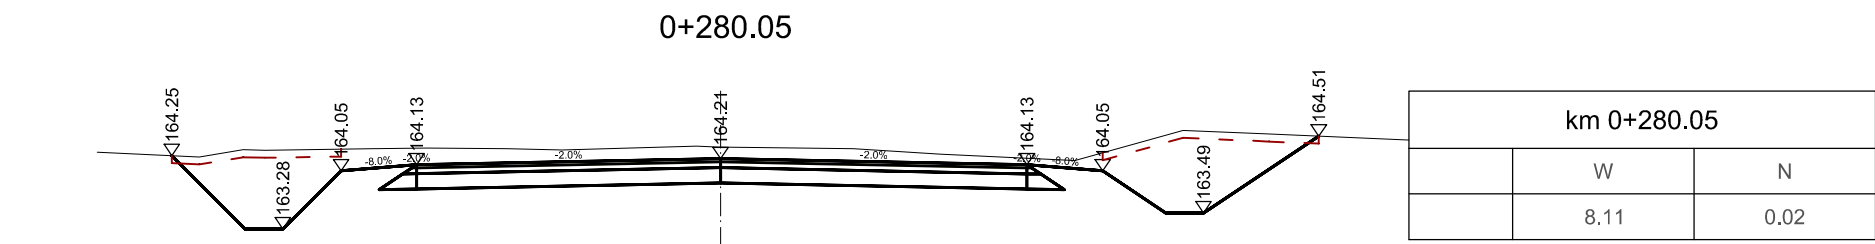
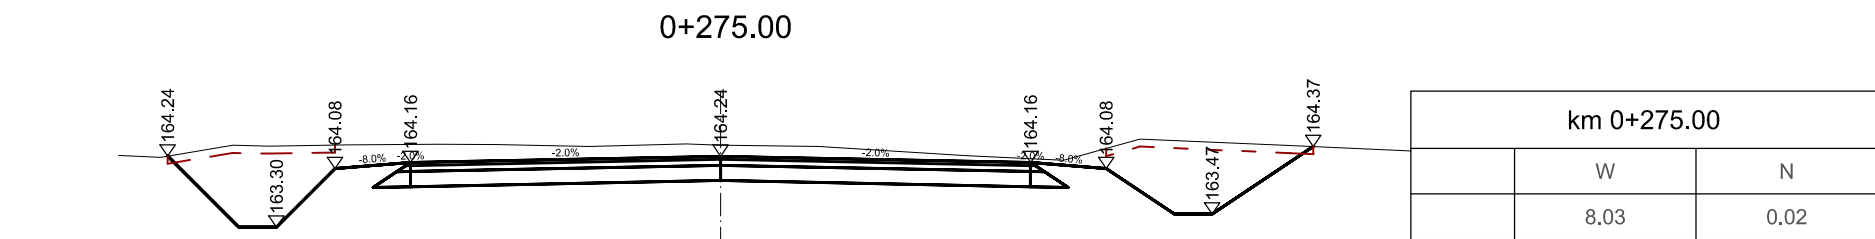
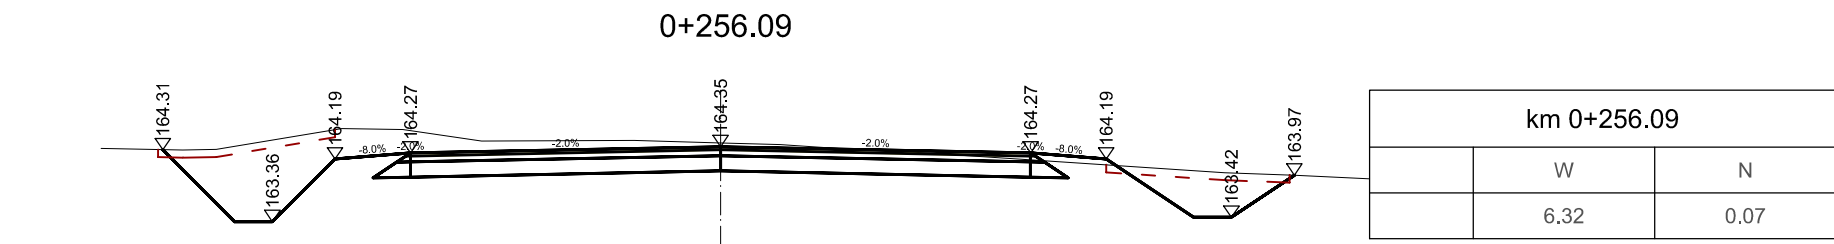
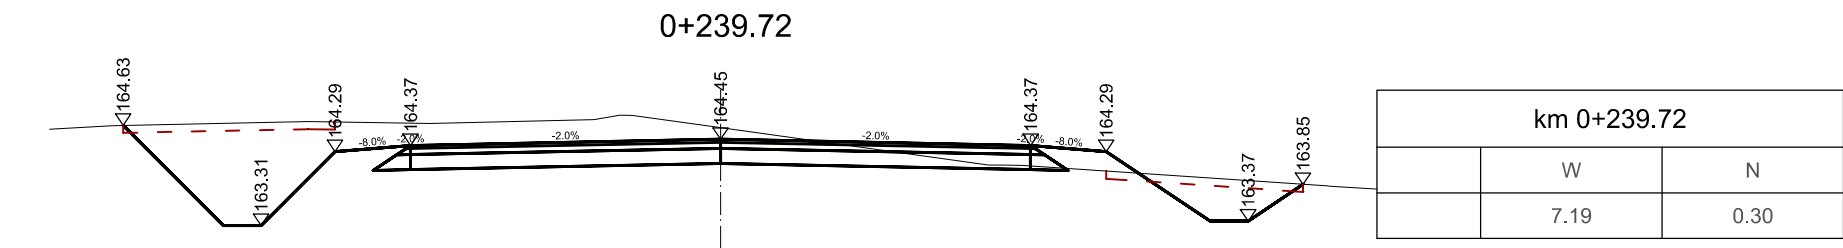


PRZEKROJE POPRZECZNE
DW 1249 B
1:100 RYS. 5.2

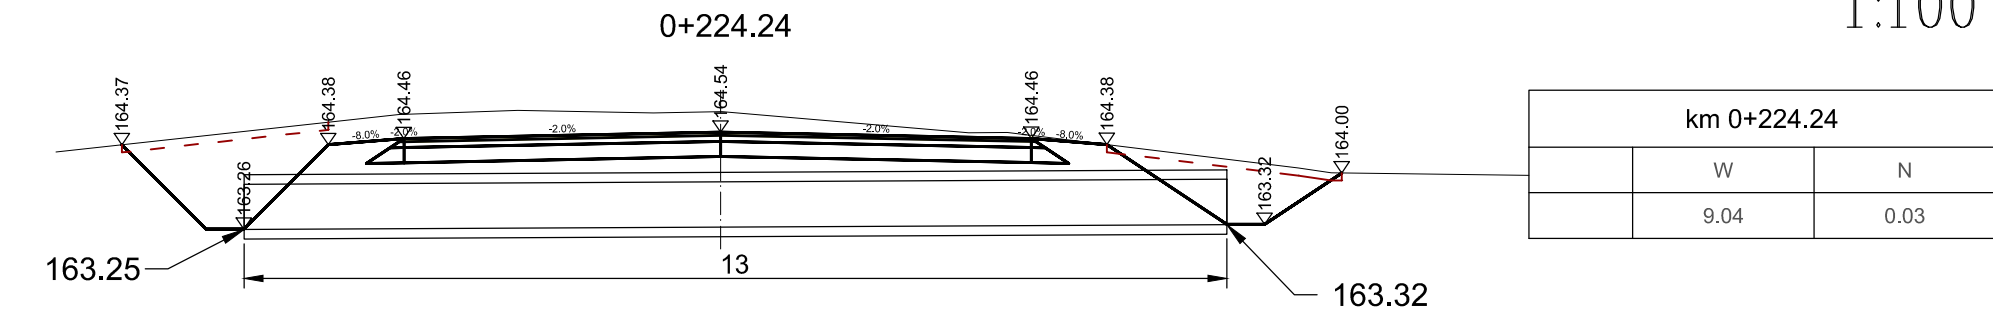

Stadium:	Materiały do zgłoszenia robót budowlanych	
Data: czerwiec 2018 r.	Nazwa zadania: Remontu skrzyżowania drogi wojewódzkiej Nr 670 Osowiec -Dąbrowa Białostocka - Nowy Dwór - granica państwa z drogą powiatową Nr 1249 B Nowy Dwór - Kudrawka - Siderka - Sidra - Makowlany w pobliżu miejscowości Nowy Dwór	
Nazwa rysunku:	PRZEKROJE POPRZECZNE DP	
Inwestor:	Podlaski Zarząd Dróg Wojewódzkich w Białymstoku ul. Elewarorska 6, 15-620 Białystok	SKALA: 1:100
		RYS. NR: 5.2
Oprzcowal:		