


Planowany remont nawierzchni bitumicznej
skala 1:1000
Droga wojewódzka Nr. 640
Siemiatycze – Adamowo – granica
państwa w km 2+000 – 2+300

— Linia energetyczna
— Sieć wodociągowa
— Linia telefoniczna
 Nawierzchnia bitumiczna przeznaczona do remontu

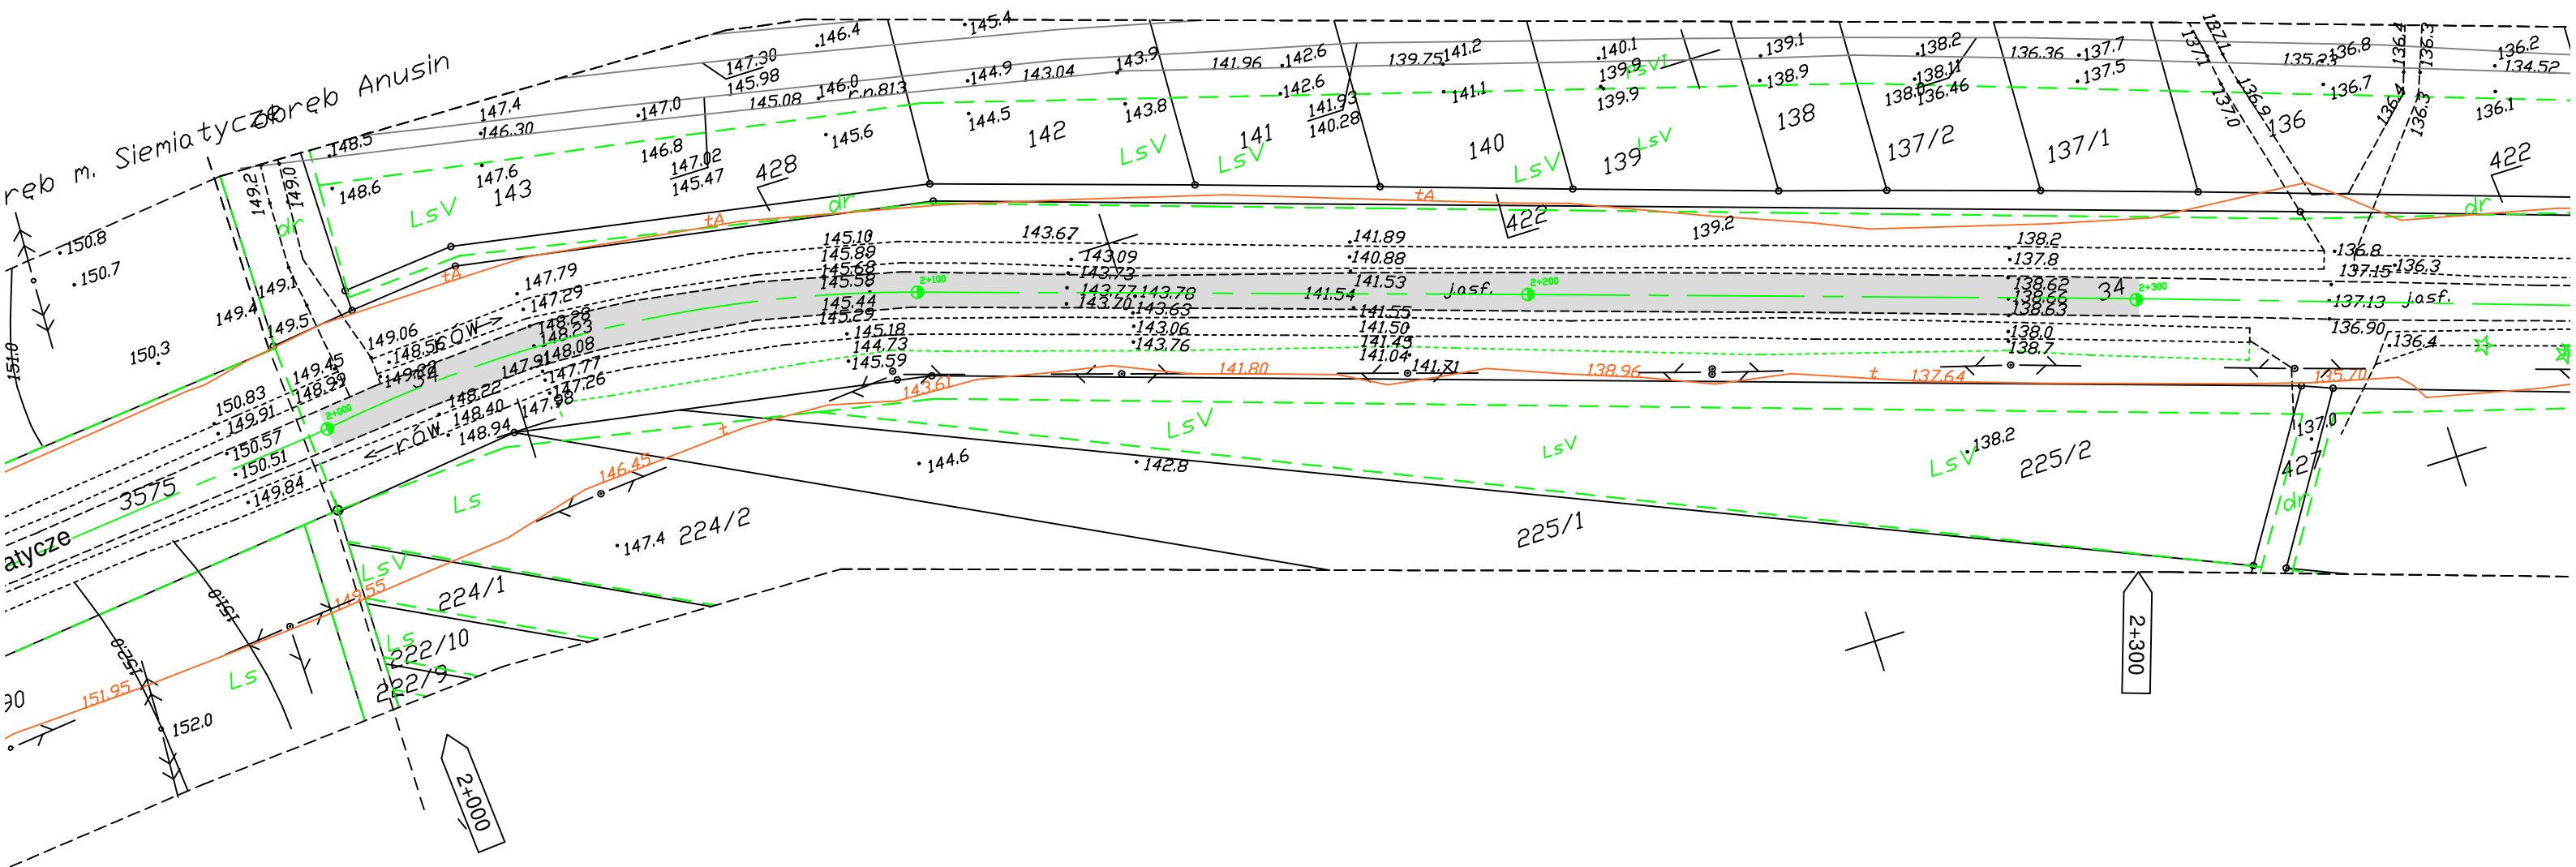

PZDW Białystok
Rejon Dróg Wojewódzkich
w Siemiatyczach
ul. 11-go Listopada 253
17-300 Siemiatycze

Szkic sporządził: Jakowiuk Piotr