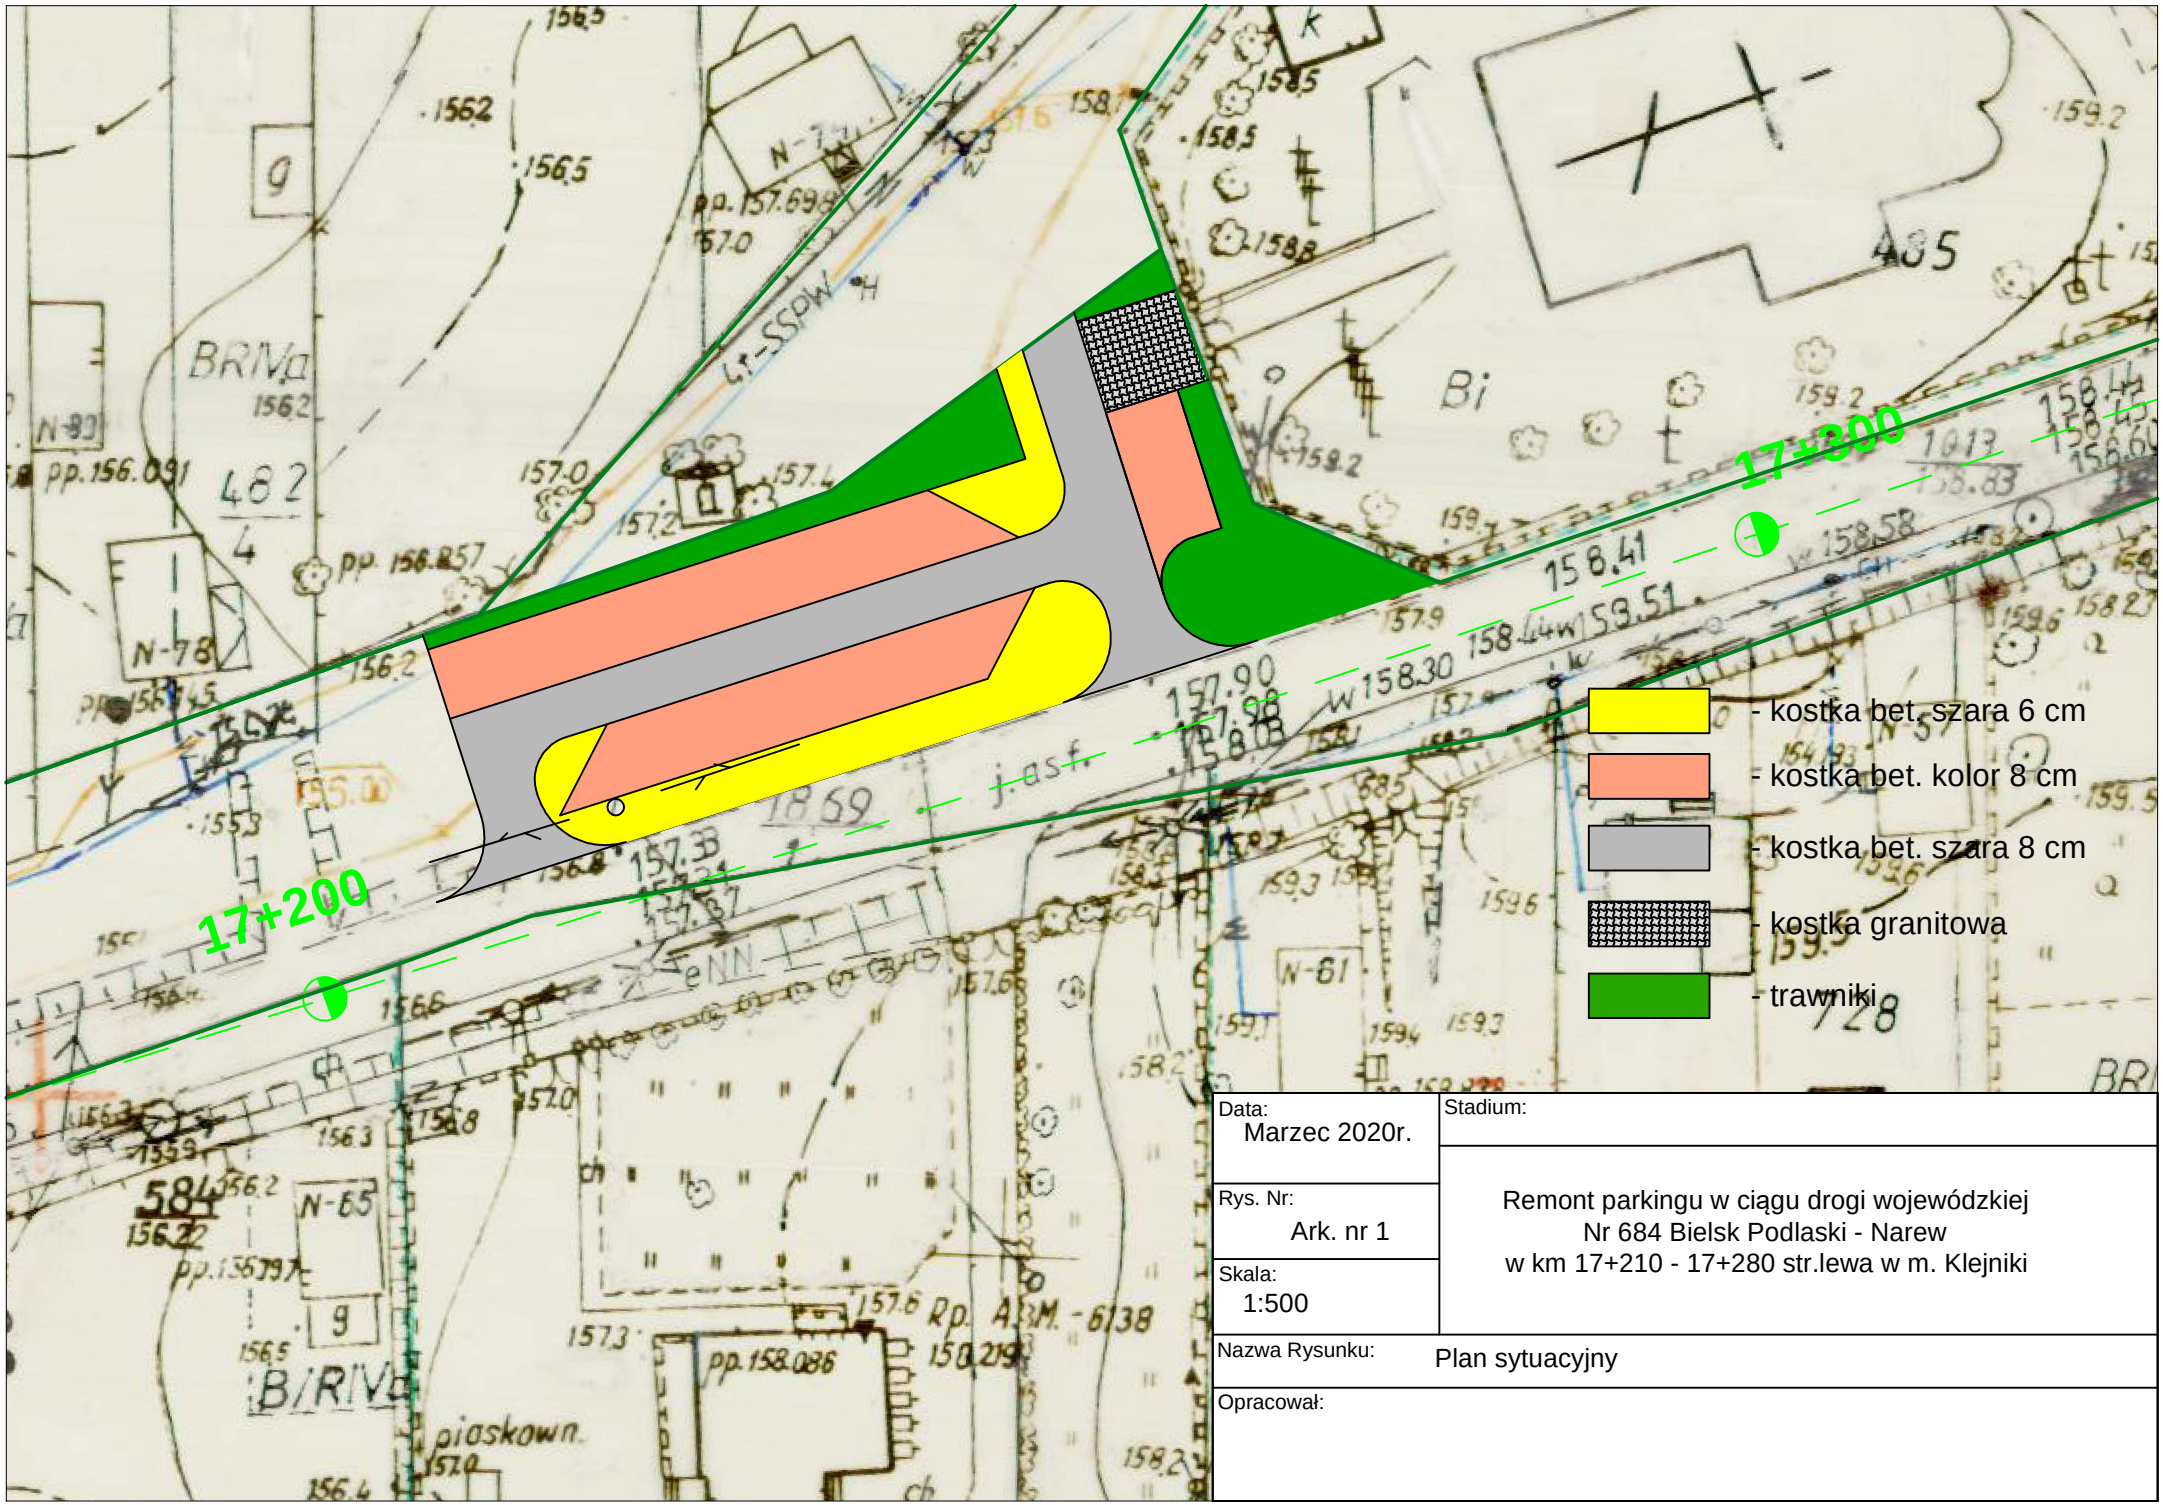

Data: Marzec 2020r.	Stadium:
Rys. Nr: Ark. nr 1	Remont parkingu w ciągu drogi wojewódzkiej Nr 684 Bielsk Podlaski - Narew w km 17+210 - 17+280 str.lewa w m. Klejniki
Skala: 1:500	
Nazwa Rysunku:	Plan sytuacyjny
Opracował:	