


Dębny - Kolno - Gromadzyn-Wykno - Stawiski

$$na \quad odc. \quad 39+340-39+530$$

2	
Projektowana wa-wa ścierzalna z MMA AC11S dla KR3 gr. 4cm	
Projektowana wa-wa wiązająca z MMA AC16W dla KR3 gr. 5cm	
Projektowana siatka wzmacniająca 120x120 kN/m szer. 1,0m	
Projektowana wa-wa podbudowy z MMA AC16P dla KR3 gr. 7cm	
Projektowana wa-wa podbudowy kruszywa łamanego 0/ 31,5 – C90/3 gr. 20cm	

1	
Projektowana wa-wa ścierzalna z MMA AC11S dla KR3 gr. 4cm	
Istniejąca nawierzchnia bitumiczna	
Istniejąca podbudowa kruszowa	

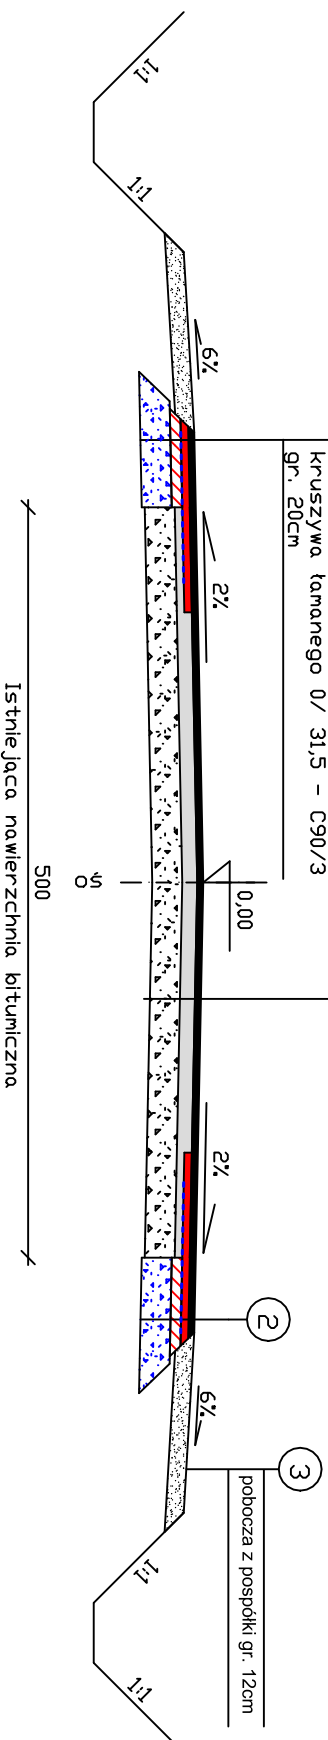

UWAGA:
Na łukach poziomych należy zachować spadki poprzeczne jednostronne po doprowadzeniu ich do wartości normalnych