




Ilość masy=0,54 m2  
Ilość mieszkań!  
kruszywowe=j=0,24 m2

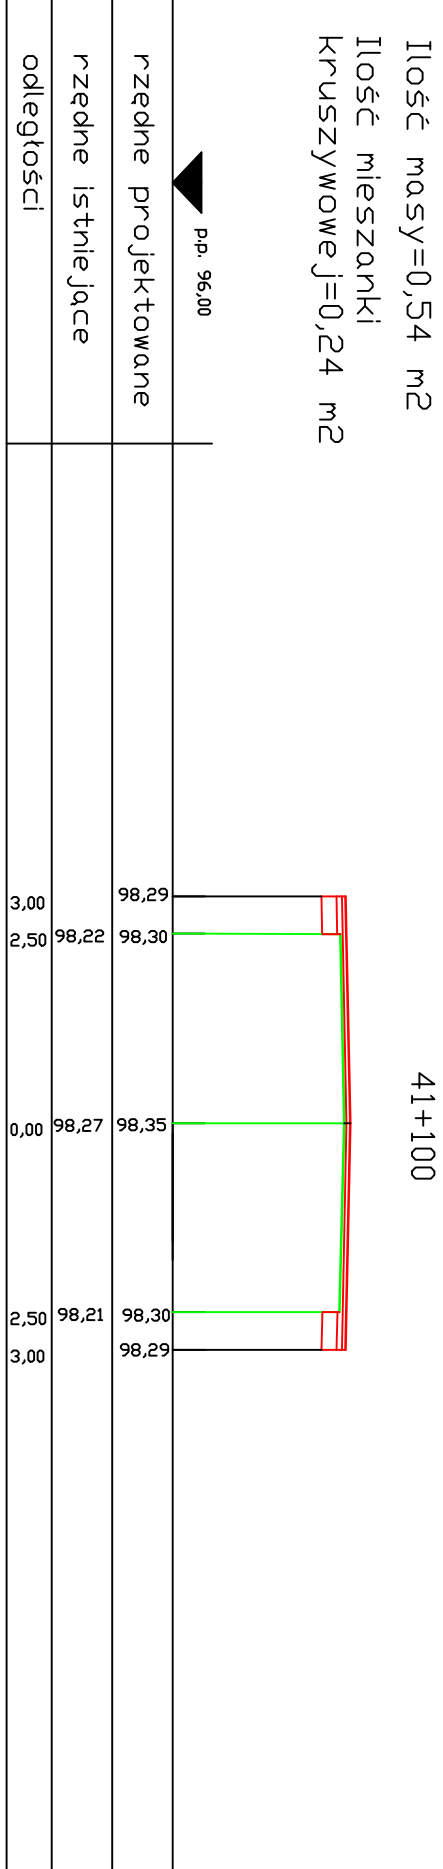


Ilość masy=0,48 m2  
Ilość mieszkań!  
kruszywowe=j=0,24 m2

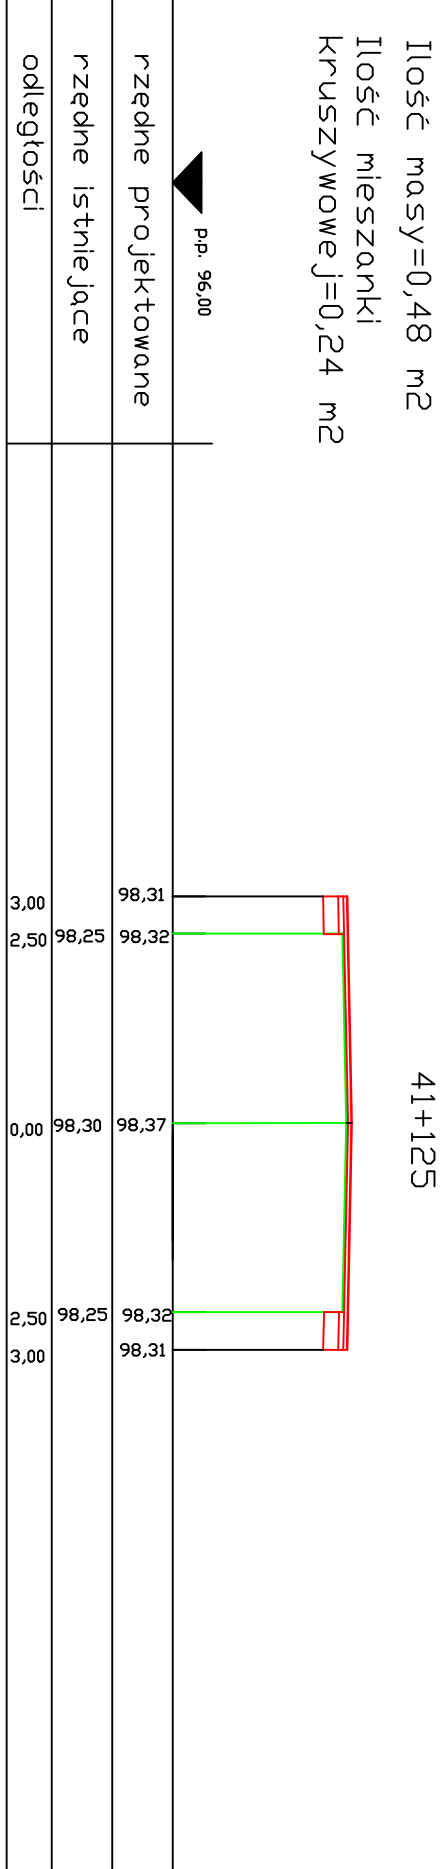


Ilość masy=0,48 m2  
Ilość mieszkań!  
kruszywowe=j=0,24 m2

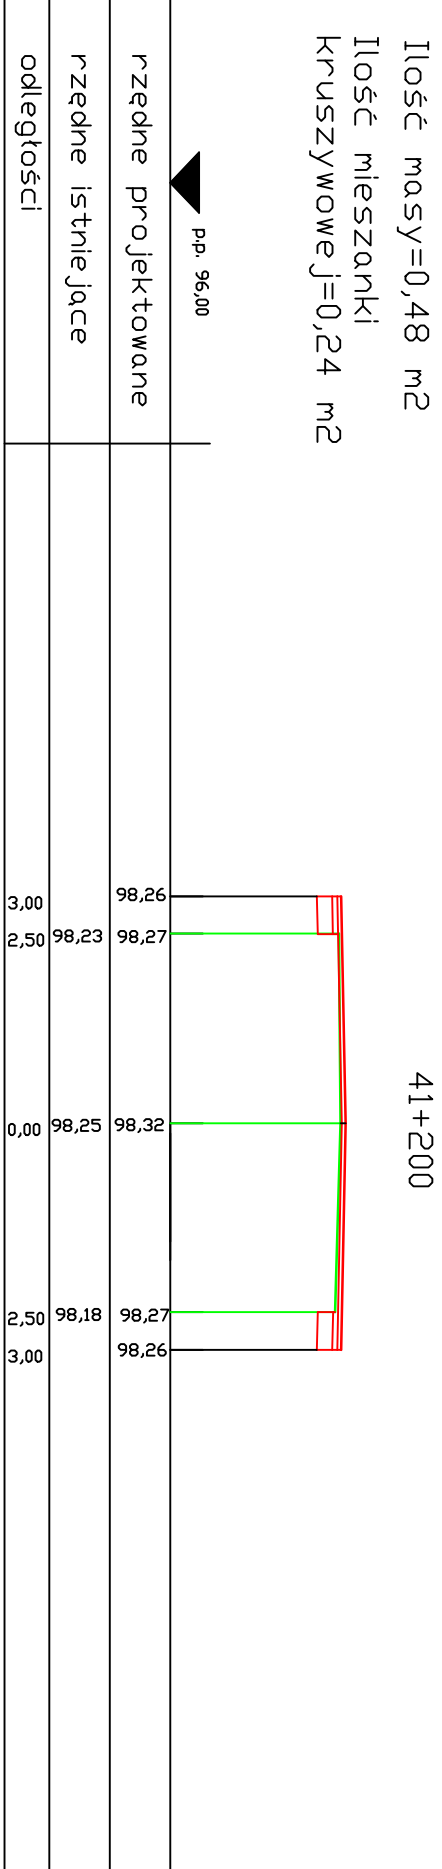


Ilość masy=0,46 m2  
Ilość mieszkań!  
kruszywowe=j=0,24 m2

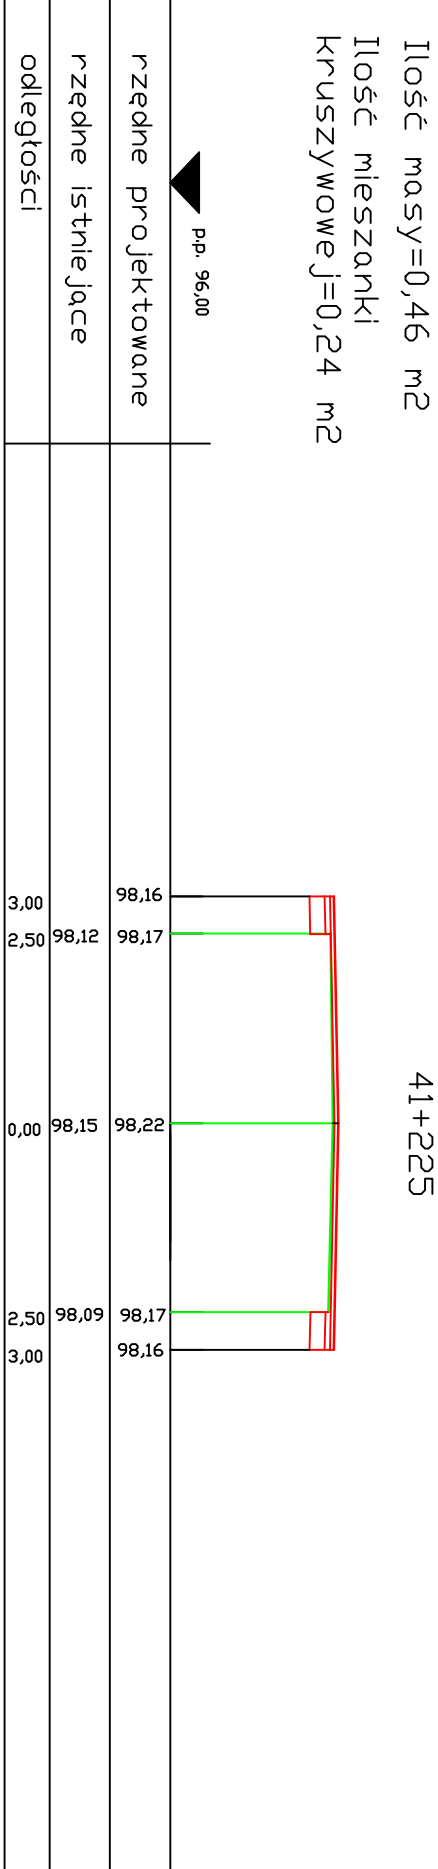


Ilość masy=0,48 m2  
Ilość mieszkań!  
kruszywowe=j=0,24 m2

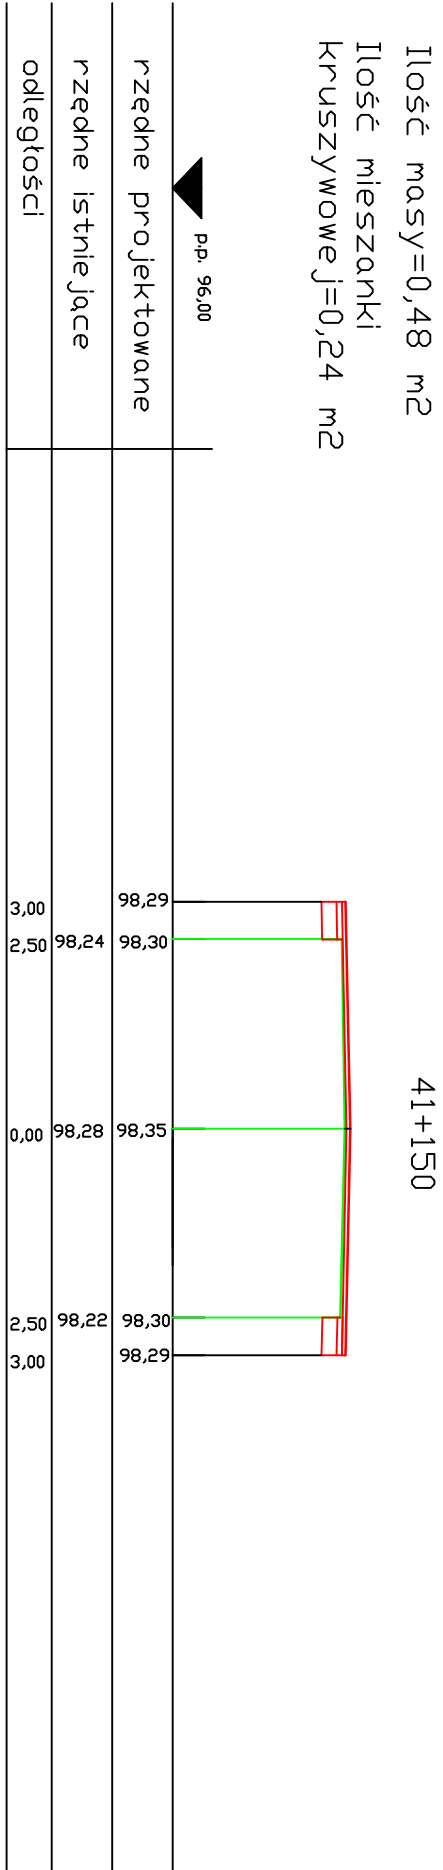

Ilość masy=0,44 m2  
Ilość mieszkań!  
kruszywowe=j=0,24 m2

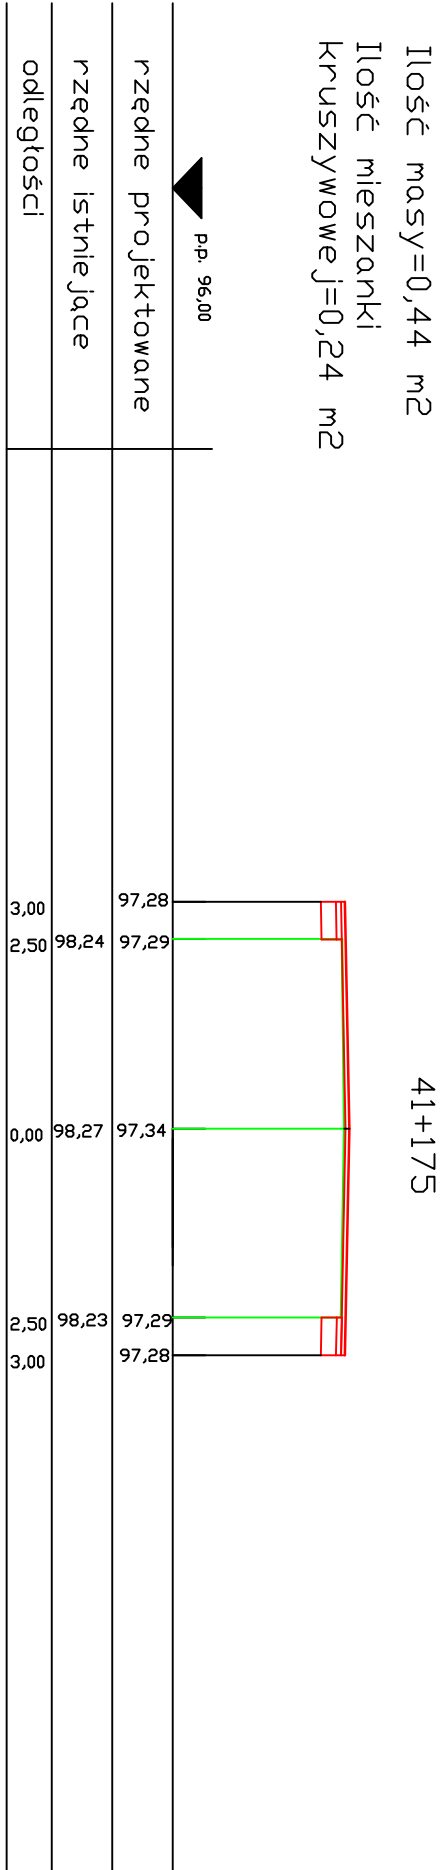

Ilość masy=0,51 m2  
Ilość mieszkań!  
kruszywowe=j=0,24 m2

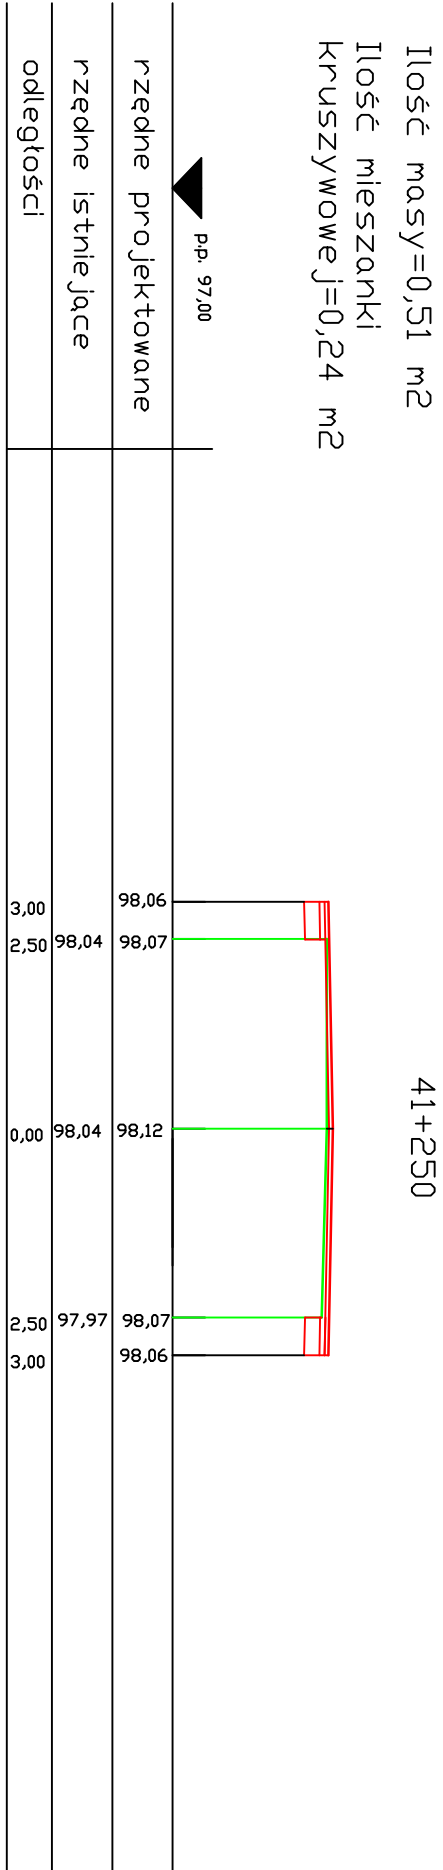

Ilość masy=0,54 m2  
Ilość mieszkań!  
kruszywowe=j=0,24 m2

