




Remont chodnika w m. Narew w ciągu drogi wojewódzkiej
 Nr 685 Zabłudów – Narew – Nowosady – Hajnówka - Kleszczele
 na odcinku od km 20+905 do km 21+395 strona prawa

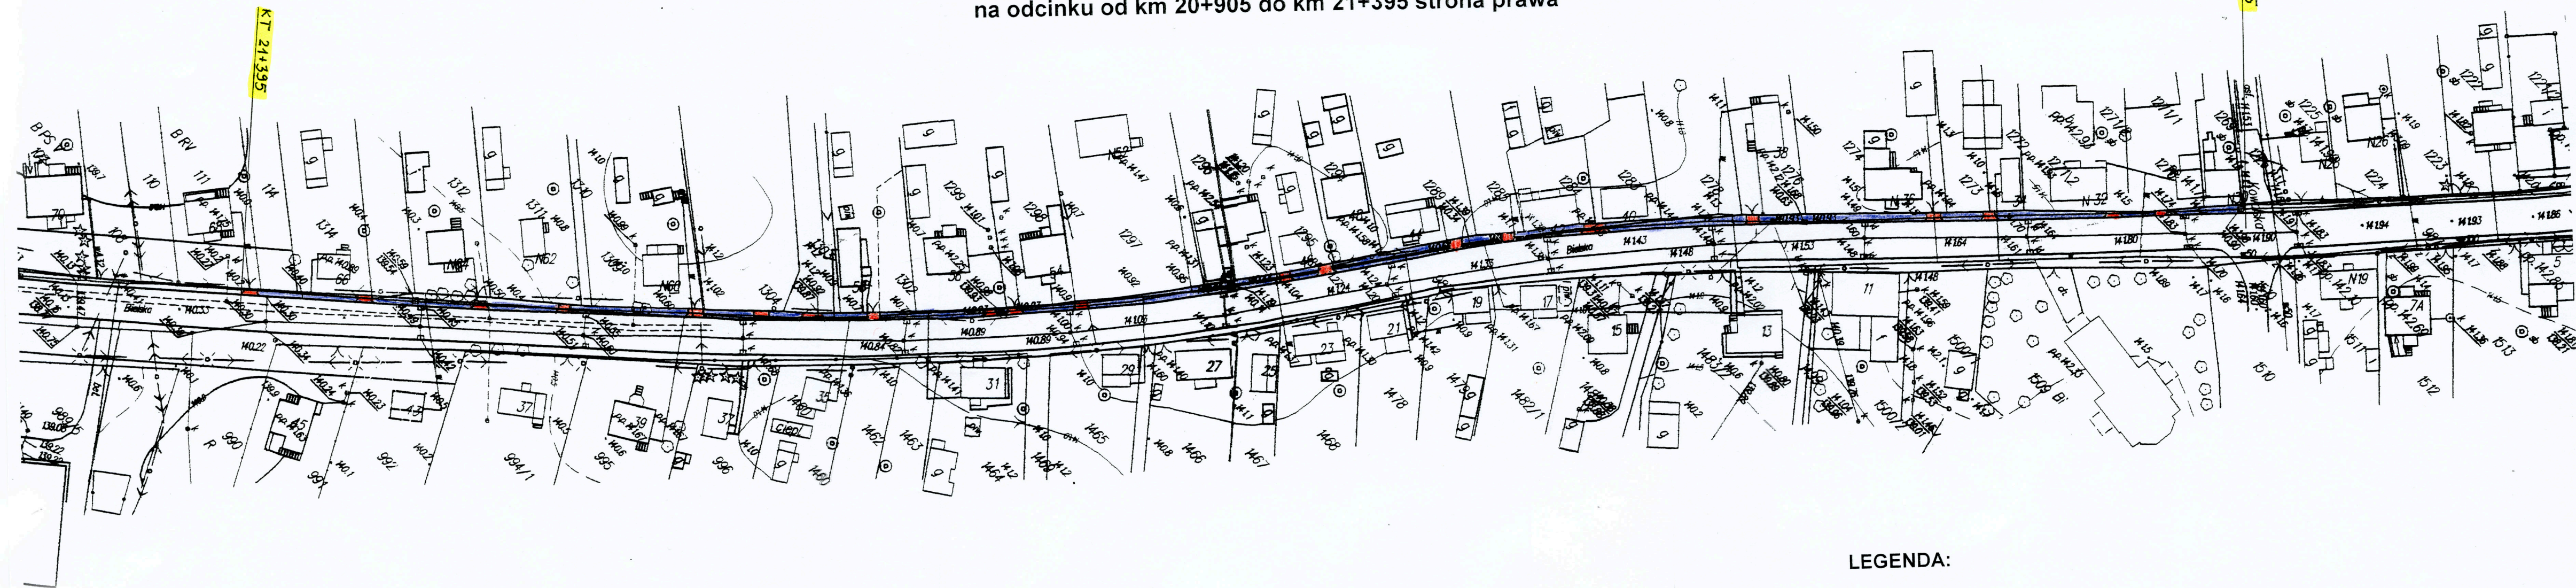

LEGENDA:

-  nawierzchnia chodnika z płyt betonowych 35x35x5 cm
-  nawierzchnia wjazdów bramowych z kostki betonowej typu „polbruk” gr. 8 cm