


PRZEKRÓJ NORMALNY

skala 1:50
od km 38+200 do km 45+000

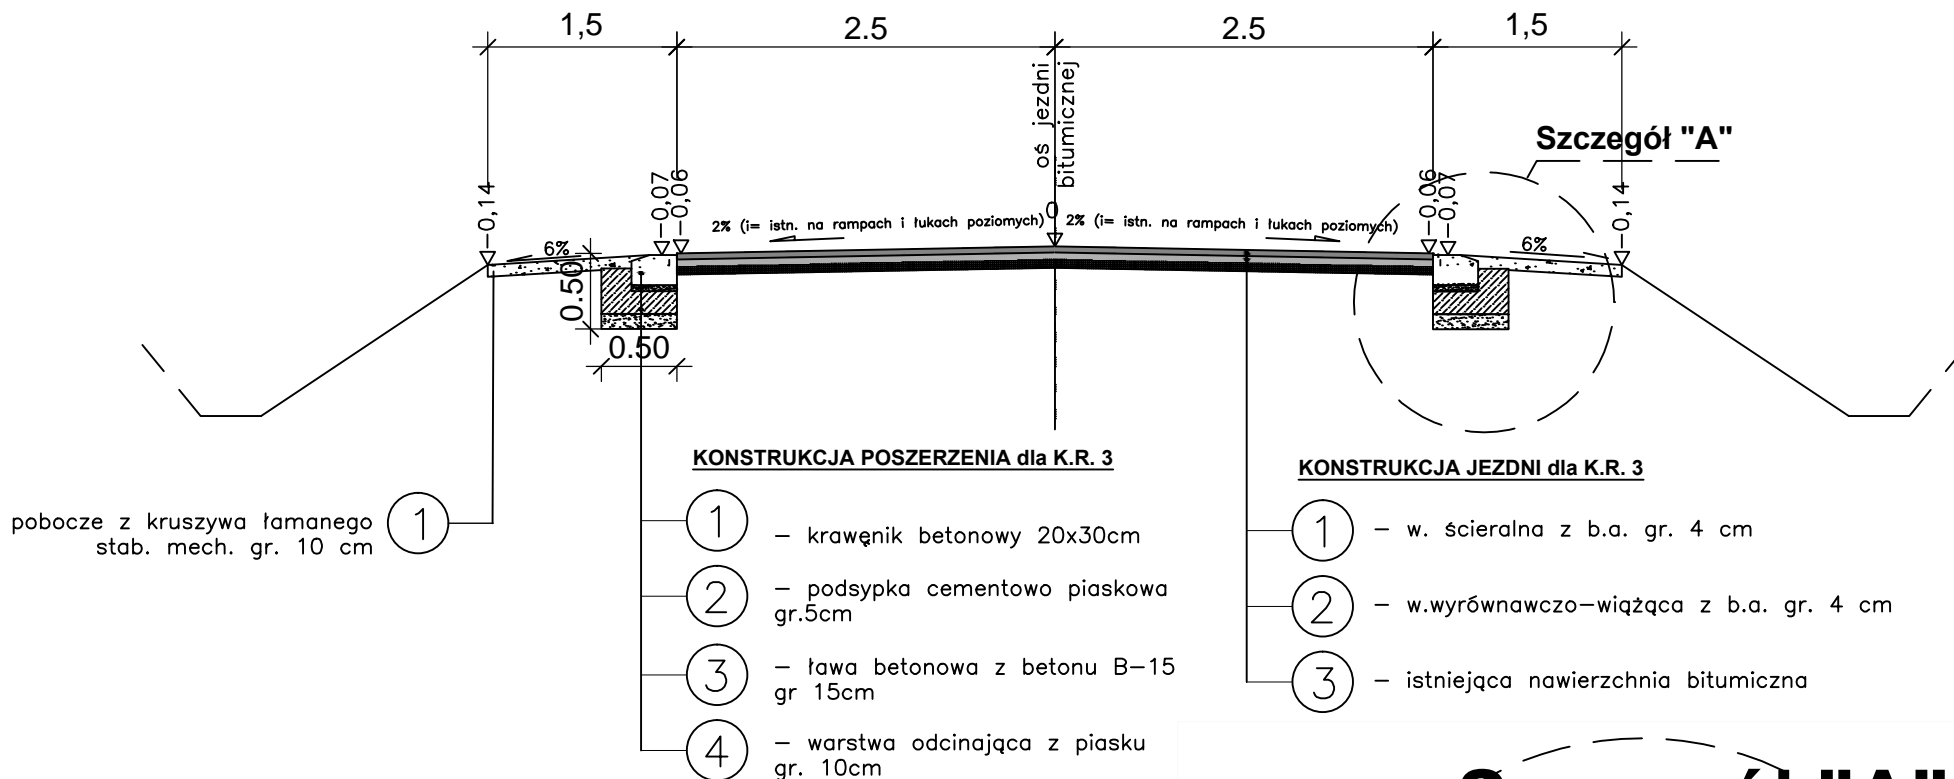

Szczegół "A" skala 1:20

