



UWAGA:

KIERUNEK KILOMETRAŻU EKRANÓW ZGODNY Z KIERUNKIEM KILOMETRAŻU DW 678
FUNDAMENTY, ZAMOCOWANIE WG PROJEKTU PRODUCENTA EKRANÓW


EKA_6

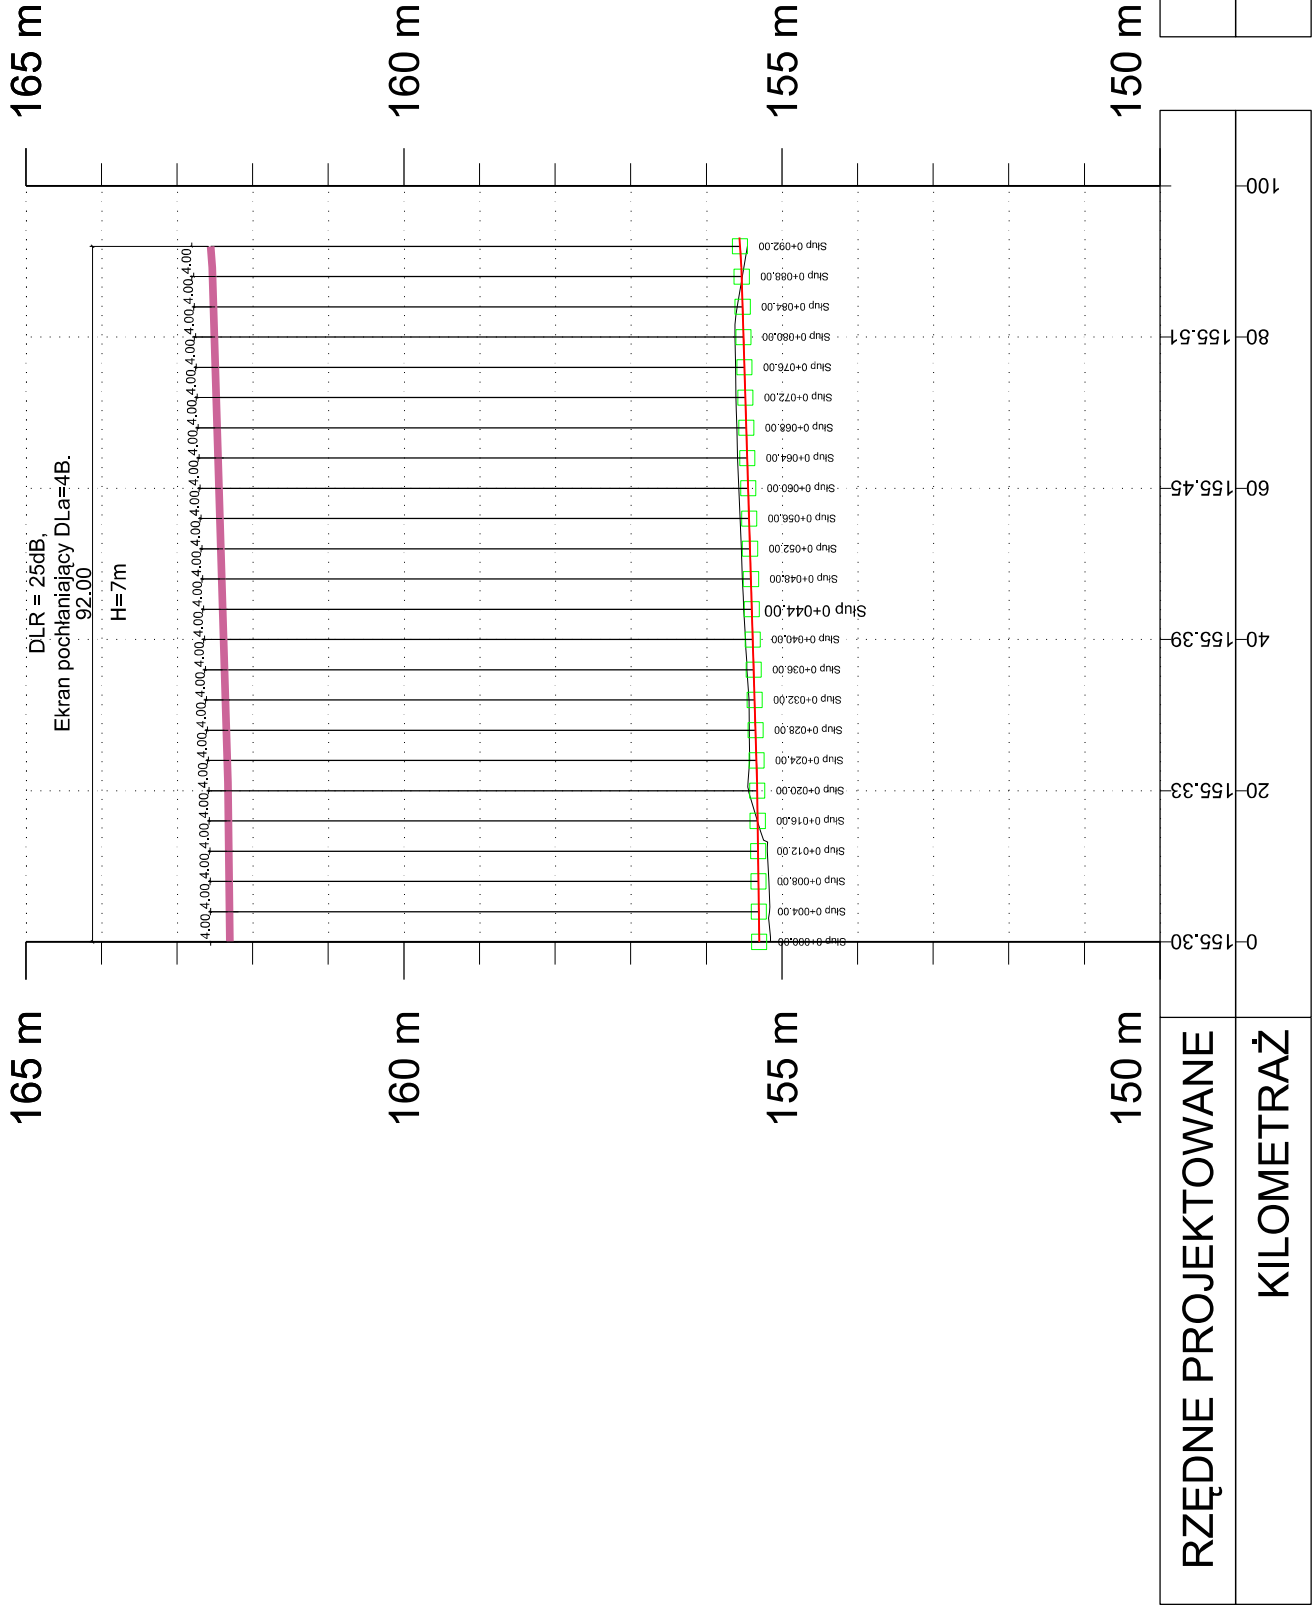

EKA_7

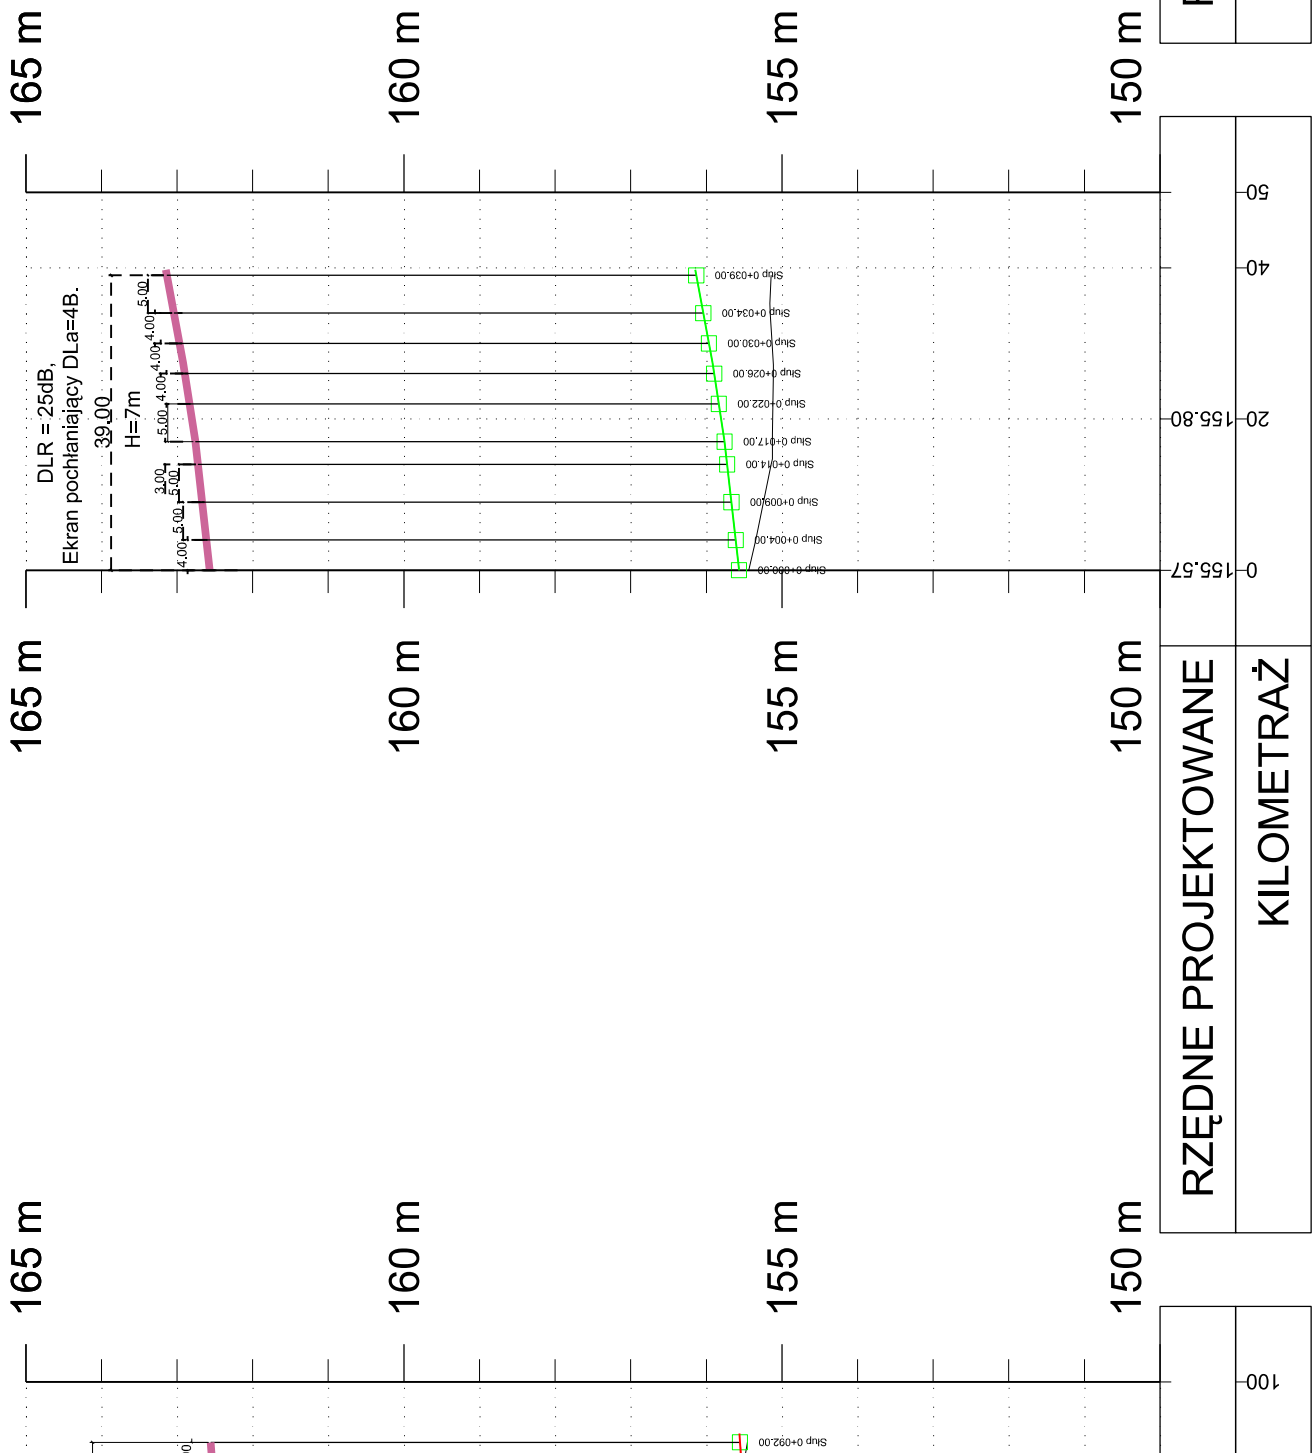

EKA_8

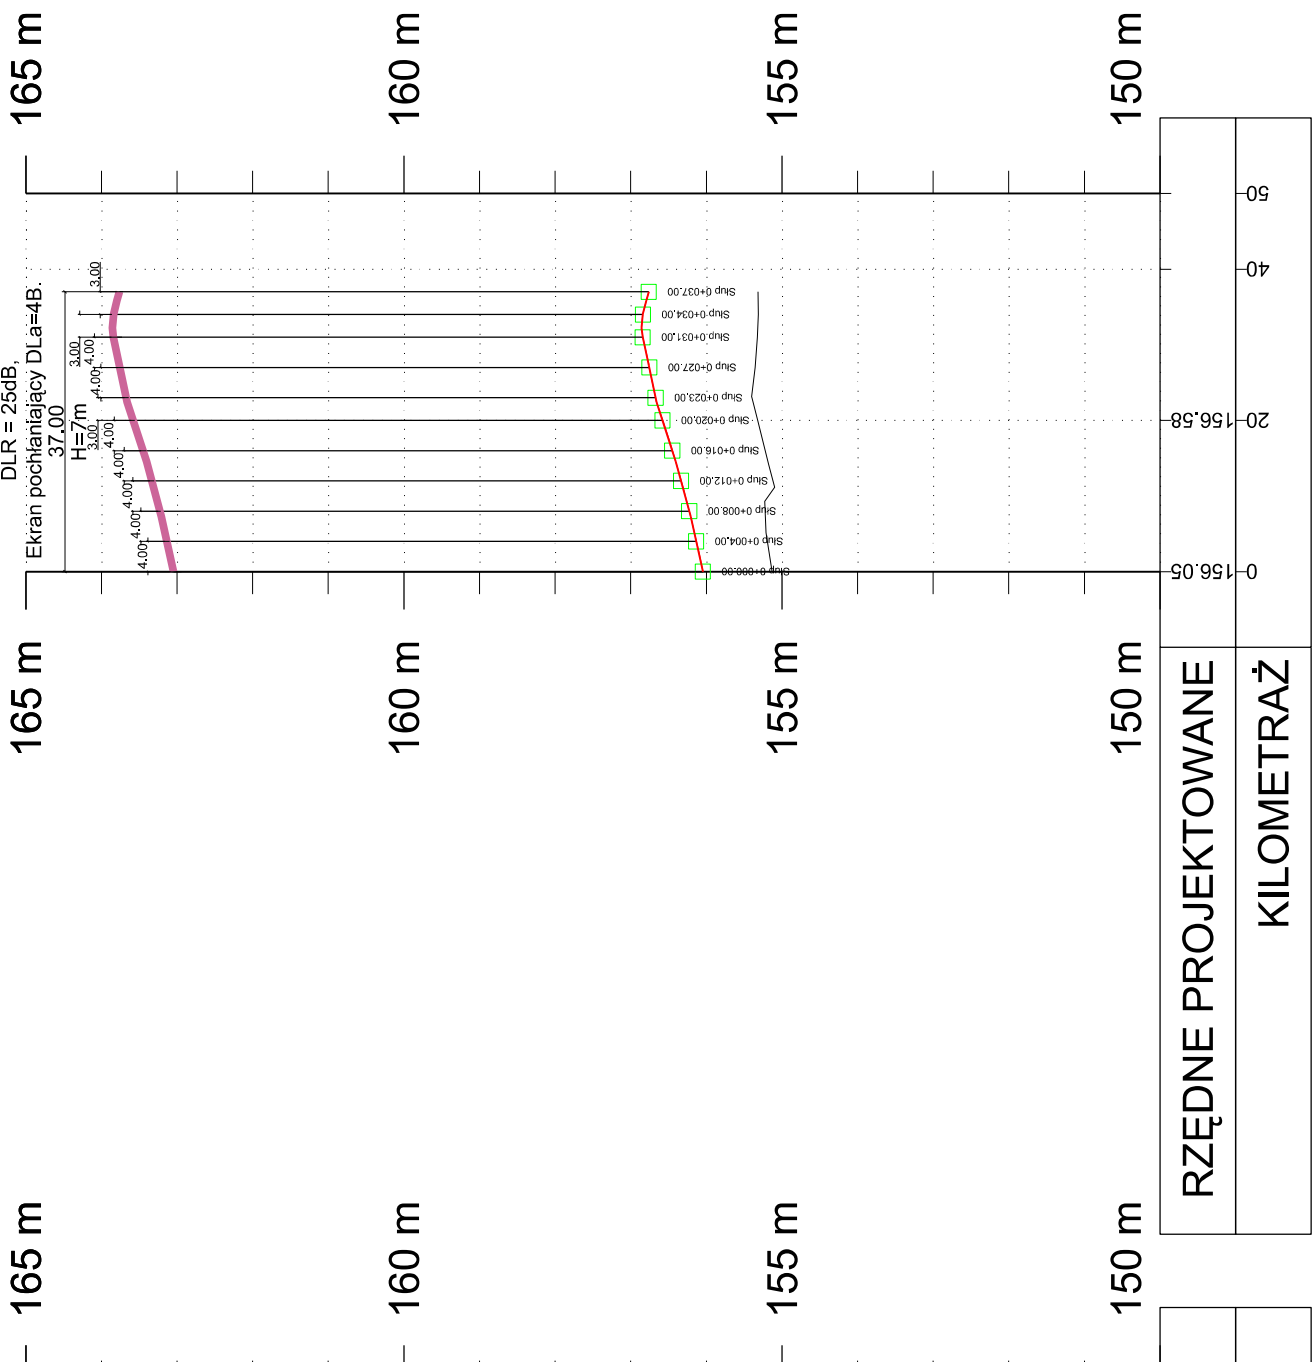

TYTUŁ OPRACOWANIA				
Budowa ul. K. Ciołkowskiego, wiaduktów nad torami PKP, ul. Wiadukt w Białymstoku wraz z budową i rozbudową niezbędnej infrastruktury				
W RAMACH ZADANIA				
Budowa ul. K. Ciołkowskiego, wiaduktów nad torami PKP, ul. Wiadukt, przedłużenie ul. Sławimskiego z włączeniem do ul. K. Ciołkowskiego w Białymstoku wraz z budową i rozbudową niezbędnej infrastruktury				
NAZWA I ADRES OBIEKTU BUDOWLANEGO				
ul. Wiadukt i ul. K. Ciołkowskiego w Białymstoku				
INWESTOR	Miasto Białystok 15-950 Białystok, ul. Słonimska 1			
WYKONAWCA DOKUMENTACJI PROJEKTOWEJ				
White Young Green Consulting Limited Sp. z o.o. 05-504 Warszawa ul. Marynarska 15 Wydział Inżynierii i Projektowania Wydział Inżynierii i Projektowania Wydział Inżynierii i Projektowania				
WYG International ul. Główna 100A, 05-504 Warszawa				
40-004 KATOWICE ul. Korfantego 2/1D Tel. 032 743 79 00 Fax: 032 743 79 01				
ETAP				
PROJEKT WYKONAWCZY				
ZADANIE				
ul. Wiadukt wraz z kanalizacją deszczową w drodze na Juchnowiec				
BRANŻA				
DROGI				
TYTUŁ RYSUNKU				
PROFIL PRZEZ EKRANY AKUSTYCZNE				
PROJEKTOWAŁ	NAZWISKO I IMIĘ	SPECIALNOŚĆ	NR UPRAWNIEN	PODPIS
	mgr inż. Mariusz STĘPIŃIAK	drogi	SLK/0999/PW000/05	
WYKONAŁ	inż. Jacek BRANICKI	drogi		
WYKONAŁA	inż. Katarzyna BRZOZA	drogi		
WYKONAŁ	mgr inż. Paweł MYŚLIWIEC	drogi		
SPRAWDZIŁ	inż. Daniel CHABROWSKI	drogi	525/02	
TEMAT NR	DATA	SIERPIEŃ 2010 r.		RYS. NR.
Ze-K12-08-SP-878		1:1000/		DR3 - 3.2
		1:100		