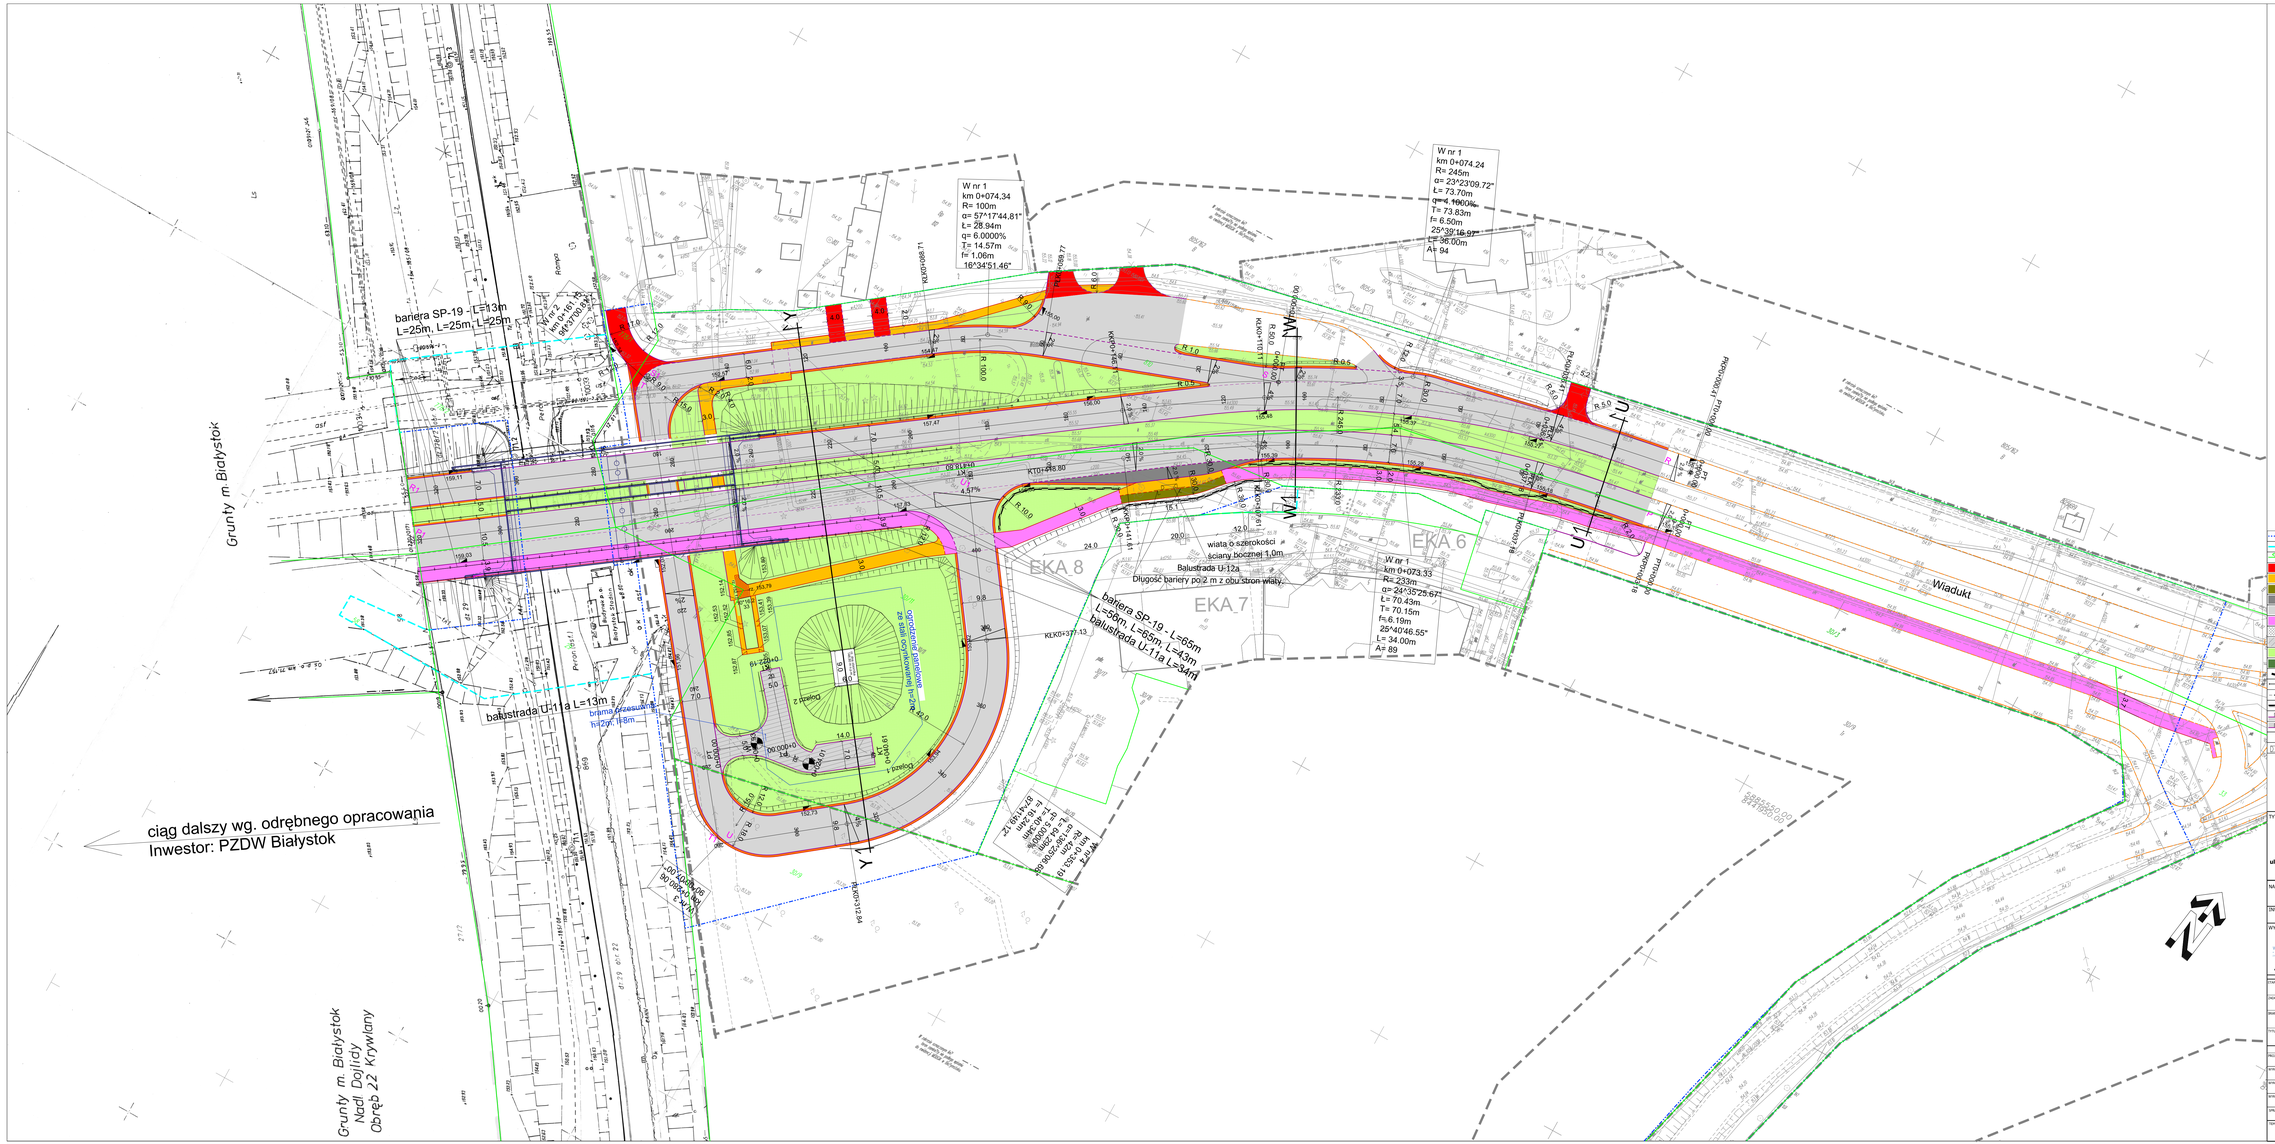


LEGENDA - OZNACZENIA GRAFICZNE

granica opracowania - obszar objęty pod inwestycję
granica zajęć czasowych
obszar objęty częściowo lub w całości na trwałe jako pas drogowy
projektowana nitka/pas wlączenia do ruchu + bet. kostka brukowa
projektowany chodnik - bet. kostka brukowa
projektowana ścieżka rowerowa + nawierzchnia z betonu asfaltowego
projektowana zatoka autobusowa + nawierzchnia z kostki kamiennej
projektowana jezdnia - nawierzchnia z betonu asfaltowego/ SMA
projektowana nawierzchnia długo płocz. - rowerowego - beton asfaltowy
projektowana zatoka do wsiadania pojazdów + nawierzchnia z betonu cementowego
projektowany podjazd do separatora + nawierzchnia z bet. płyt ażurowych
projektowany zieleń
projektowane, regulowane rowy
projektowana sygnalizacja świetlna
projektowane bariery energochłonne
projektowane balustrady
linia ekranów akustycznych
projektowany wyjazd ulicy urządzony poza jezdnią
projektowany wyjazd ulicy urządzony w jezdni
instytucja
projektowana wieża prysznicowa

TYTUŁ OPRACOWANIA
**Budowa ul. K. Ciołkowskiego, wiaduktów nad torami PKP, ul. Wiadukt w Białymstoku wraz z budową i rozbudową niezbędnej infrastruktury**

W RAMACH ZADANIA
**Budowa ul. K. Ciołkowskiego, wiaduktów nad torami PKP, ul. Wiadukt, przedłużenie ul. Sławińskiego z włączeniem do ul. K. Ciołkowskiego w Białymstoku wraz z budową i rozbudową niezbędnej infrastruktury**

NAZWA I ADRES OBIEKTU BUDOWLANEGO
**ul. Wiadukt i ul. K. Ciołkowskiego w Białymstoku**

INWESTOR
**Miasto Białystok**
**15-950 Białystok, ul. Słonimska 1**

WYKONAWCA DOKUMENTACJI PROJEKTOWEJ
WYG International Sp. z o.o. 03-424 Warszawa ul. Marywilska 13,
White Young Green Consulting Limited Arndale Court, 5 Arndale Centre, Headingley, Leeds LS6 2SD
WYG INTERNATIONAL
**WYG International Sp. z o.o.**
**40-004 KATOWICE ul. Korfantego 2/1D Tel. 032 743 79 00 Fax: 032 743 79 01**

ETAP
PROJEKT WYKONAWCZY

OBIEKT
ul. Wiadukt wraz z kanalizacją deszczową w drodze na Juchnowiec

BRANŻA
DROGI

TYTUŁ RYSUNKU
PLAN SYTUACYJNY - cz.1

| | NAZWISKO I PRZ. | SPECJALNOŚĆ | NR UPRAWNIEŃ | PODPIS |
|---|---|---|---|---|
| PROJEKTOWAŁ | mgr inż. Mariusz STĘPIAK | DROG | SLK/0599/POOD/05 | |
| SPRAWDZ. | inż. Jacek BRANICKI | DROG | | |
| SPRAWDZ. | inż. Katarzyna BRZOZA | DROG | | |
| SPRAWDZ. | mgr inż. Paweł MYŚLIWIEC | DROG | | |
| ZATWIERDZIŁ | inż. Daniel CHABROWSKI | DROG | SLK/0599/POOD/05 | |

| | | | |
|---|---|---|---|
| NUMER PROJEKTU | DATA | SKALA | NUMER RYS. |
| Ze-K12-08-SP-878 | 08.2010 r. | 1:500 | DR 3 - 2 |