


# SZCZEGÓŁY WĘZŁÓW

WODOCIĄGOWYCH W MIEJSCOWOŚCI JANÓW

NR-1,2,4,5, NR - 2,6, NR - 9,12, NR - 13,

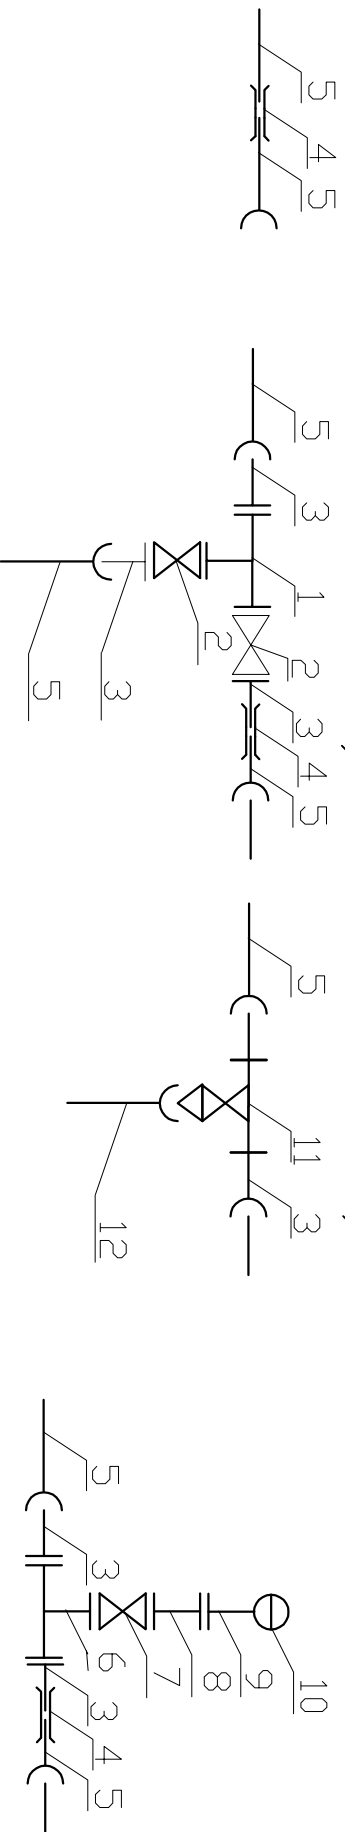

## OZNACZENIA :

1. Trójnik żeliwny kotłownicowy o średnicy DN 110/110/110mm
2. Zasuwa żeliwna kotłownicowa owalna o średnicy DN 110mm
3. Króciec żeliwny jednokotłownicowy o średnicy DN 110mm
4. Nasuwka PVC DN 110mm
5. Rura PVC DN 110mm kielichowa
6. Trójnik żeliwny kotłownicowy o średnicy DN 110/90/110mm
7. Zasuwa żeliwna kotłownicowa owalna DN 90mm
8. Króciec żeliwny dwukotłownicowy DN 90mm
9. Kolano żeliwne ze stopką DN 90mm
10. Hydrant przeciwpożarowy nadziemny DN 90mm
11. Dpaska samonawiercająca 100/32mm
12. Rura PE 32

<b>Prognoza</b> M. Górnica, A. Sosnowski, M. Górnica ul. Elektryczna 13/22, 15-650, Białystok tel. 0201 632 06 00, e-mail: gornica@prognostyka.pl	
Stadium :	Nazwa i symbol
Projekt wykonawczy	Obiekt
Skala : 1:500	Rozbudowa dr. woj. Nr 671 na odcinku Sokolany - Janów.
BRANZA SANITARNIA	
Temperatura	Przebieg
Rzeczniarz	Przebieg
Data: 08.2012	
Rzeczniarz	