


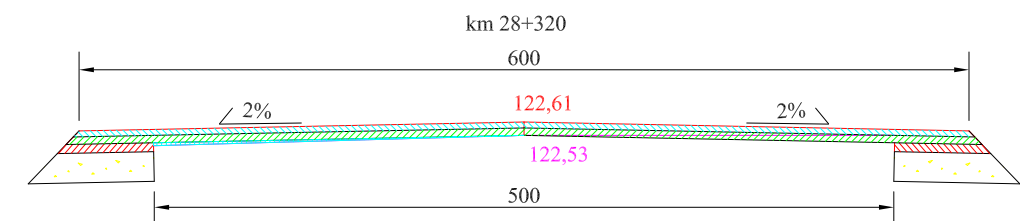
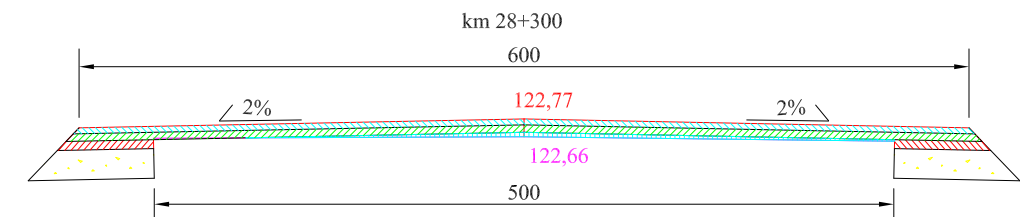
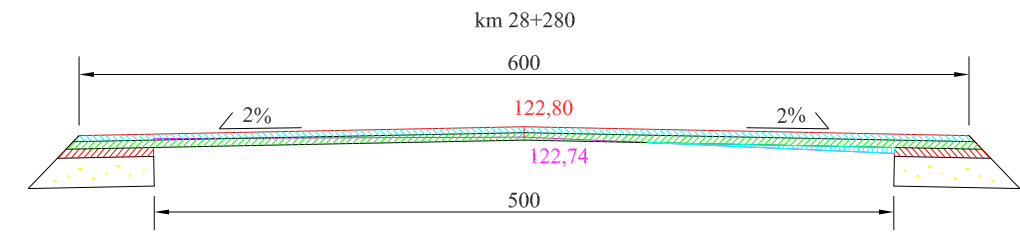
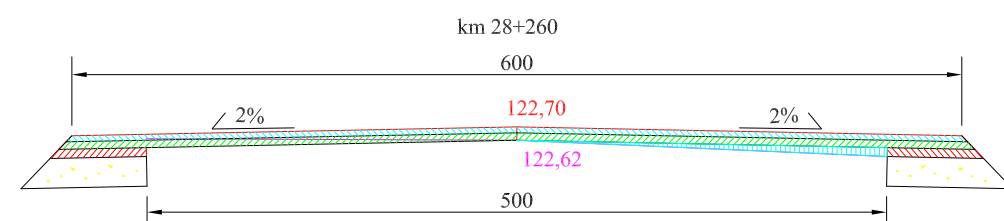
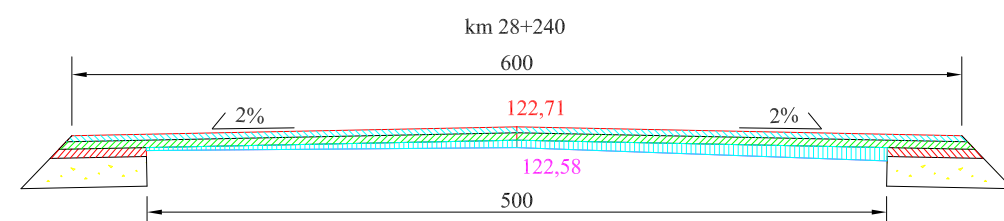
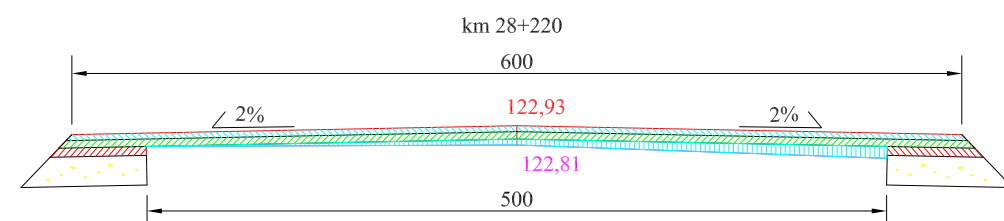


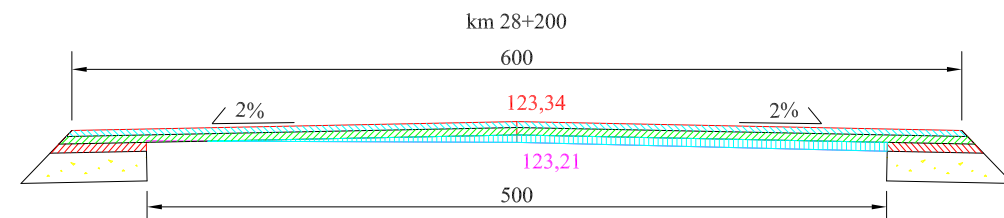


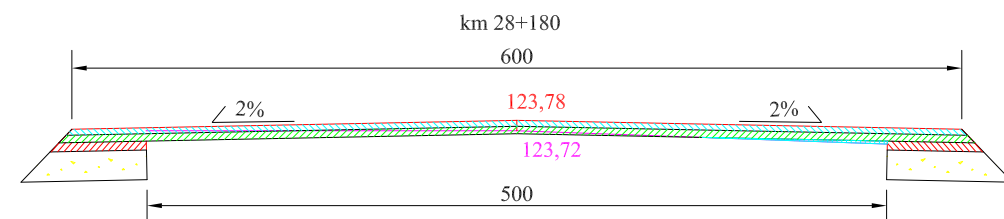

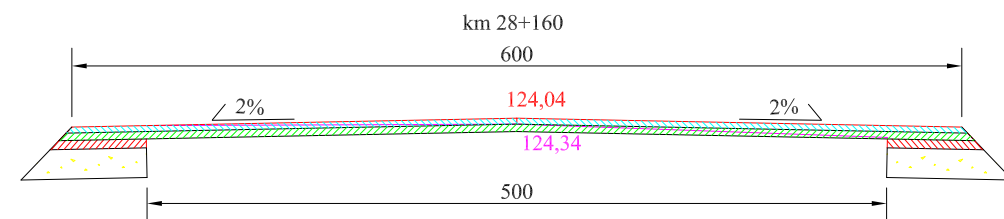


PRZEKROJE POPRZECZNE

Remont nawierzchni drogi wojewódzkiej Nr 668 na odcinku od km 26+960 do km 28+320

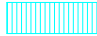skala 1:50



- | | | | | | | | |
|---|---|--|---|---|---|---|---|
|  | - warstwa ścieralna z mieszanki mineralno-bitumicznej gr. 4cm |  | - warstwa wiążąca z mieszanki mineralno-bitumicznej gr. 6cm |  | - wyrównanie nawierzchni mieszanką mineralno-bitumiczną |  | - zarys istniejącej nawierzchni drogi |
|  | - podbudowa z mieszanki mineralno-bitumicznej gr. 6cm |  | - warstwa wiążąca z mieszanki mineralno-bitumicznej gr. 4cm |  | - podbudowa z kruszywa stabilizowanego mechanicznie |  | - nasyp z kruszywa stabilizowanego mechanicznie |