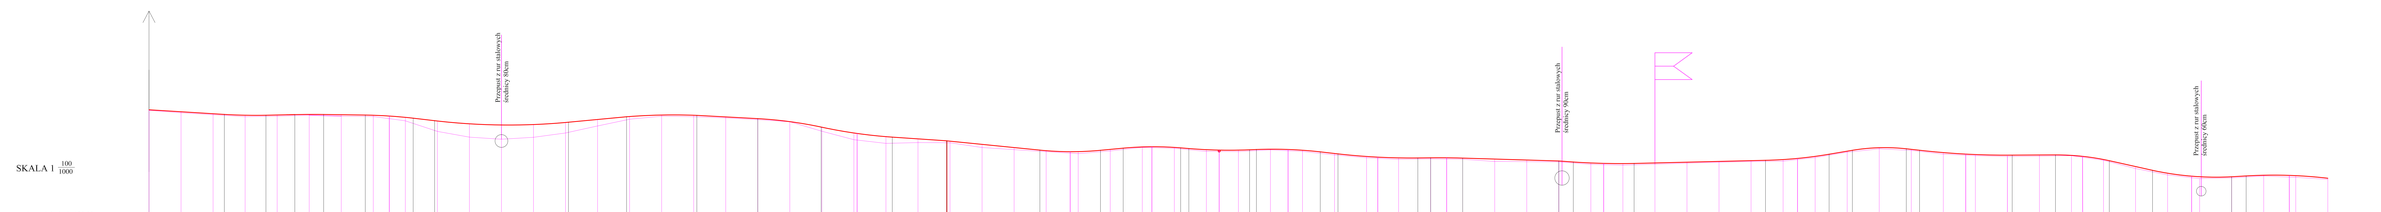
SKALA 1 100/1000
poziom odniesienia 120,00 n.p.m.
Przepust z rur stalowych średnicy 90cm
Przepust z rur stalowych średnicy 90cm
Przepust z rur stalowych średnicy 90cm
RZĘDNE PROJEKTOWANE
SPADKI I ŁUKI PIONOWE
RZĘDNE ISTNIEJĄCE OŚ
ŁUKI POZIOME
Odcinek prosty L=809,45m
Łuk poziomy R=225m, L=61,05m
Odcinek prosty L=599,50m
ODLEGŁOŚCI
HEKTOMETRY
km 27
1
2
3
4
5
6
7
8
9
km 28
1
2
3