



PRZEKROJE NORMALNE

Remont nawierzchni drogi wojewódzkiej Nr 668 na odcinku od km 26+960 do km 28+320
skala 1:50


Przekrój normanlny na odcinkach: 26+960 - 27+100 27+460 - 27+820
27+260 - 27+360 27+960 - 28+320

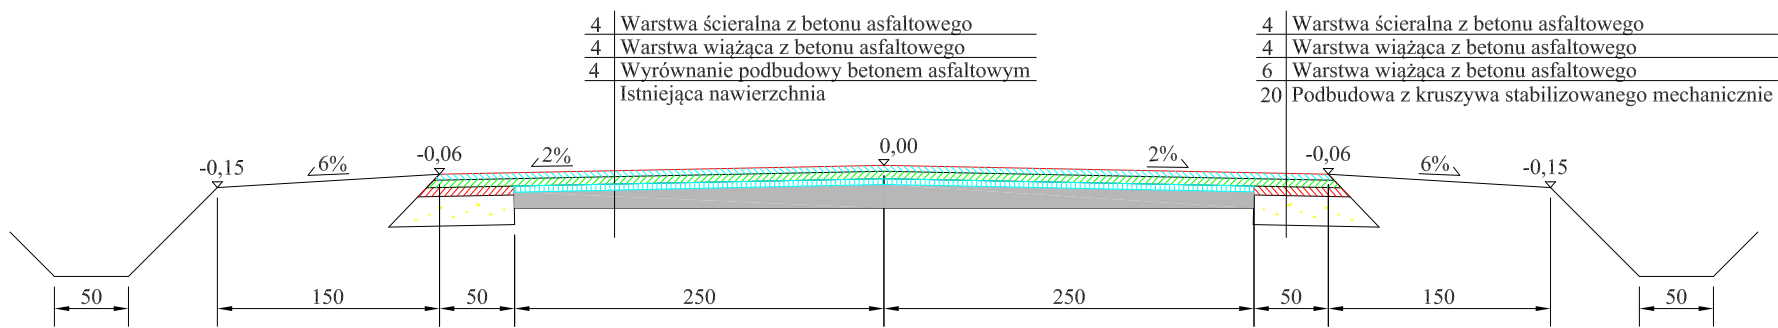




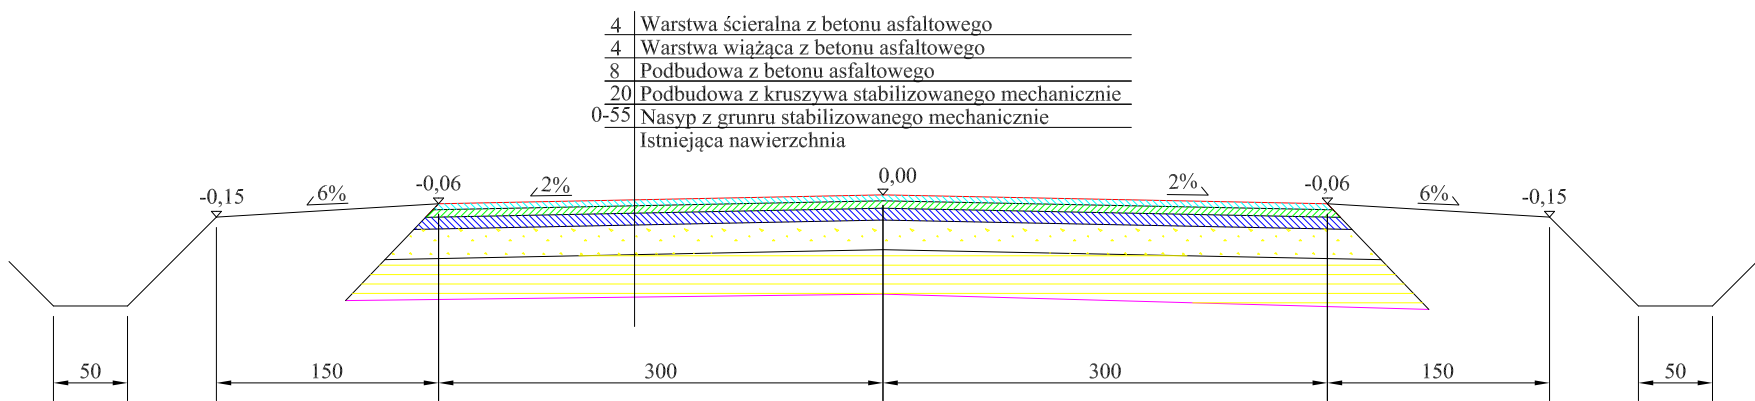



Przekrój normanlny na odcinkach: 27+100 - 27+260
27+360 - 27+460

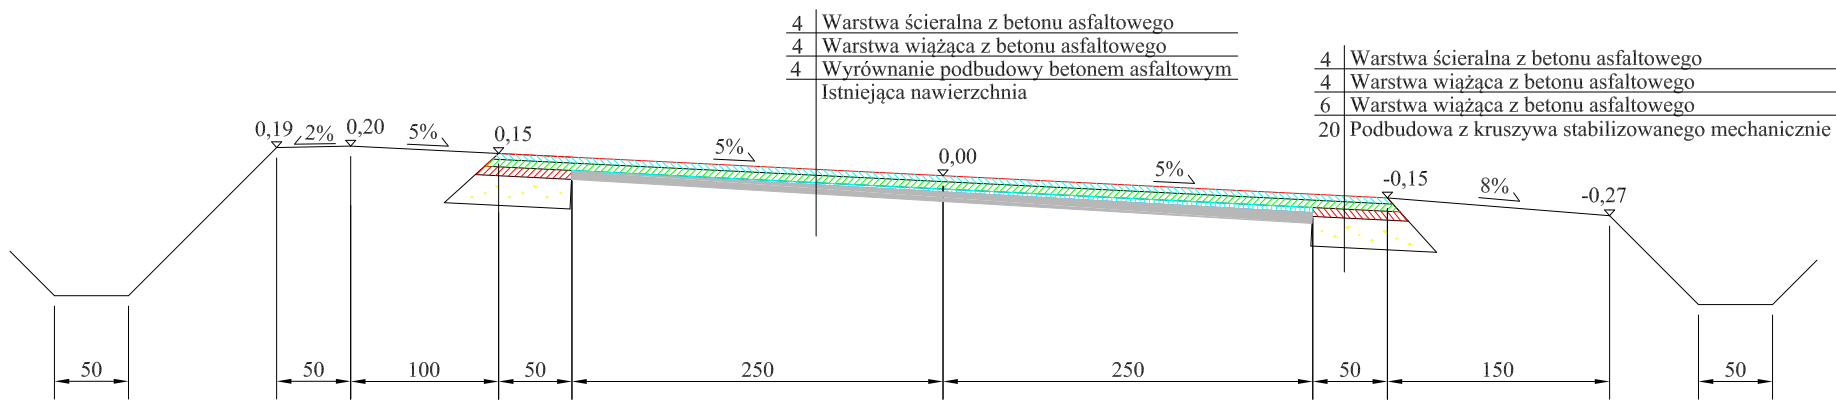

Przekrój normanlny na odcinku: 27+820 - 27+960

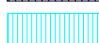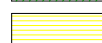

- | | |
|--|---|
|  - warstwa ściernalna z mieszanki mineralno-bitumicznej gr. 4cm |  - warstwa wiążąca z mieszanki mineralno-bitumicznej gr. 6cm |
|  - podbudowa z mieszanki mineralno-bitumicznej gr. 6cm |  - warstwa wiążąca z mieszanki mineralno-bitumicznej gr. 4cm |
|  - wyrównanie nawierzchni mieszanką mineralno - bitumiczną |  - nasyp z kruszywa stabilizowanego mechanicznie |
|  - podbudowa z kruszywa stabilizowanego mechanicznie | |