


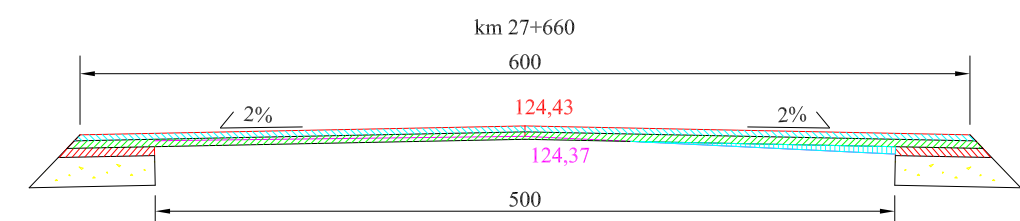
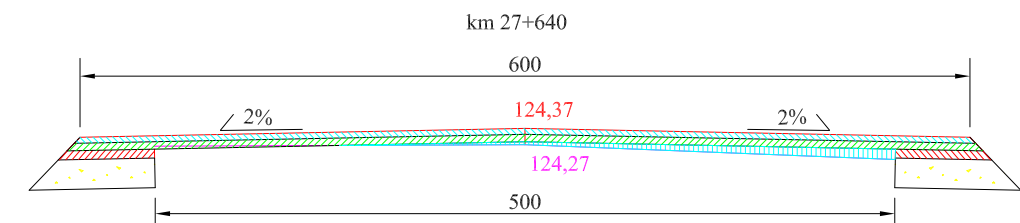
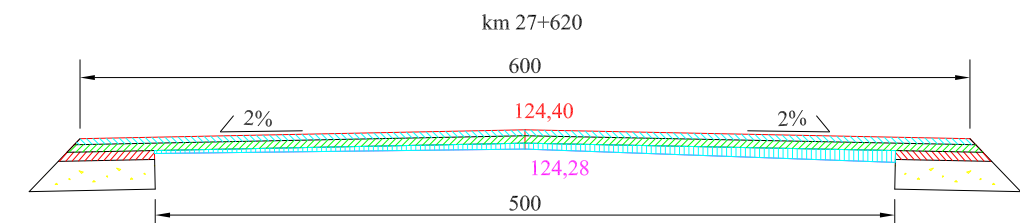
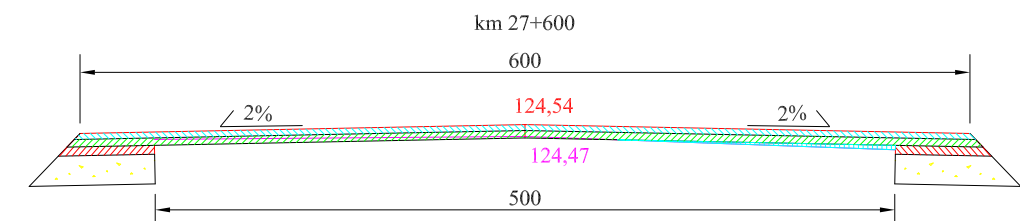
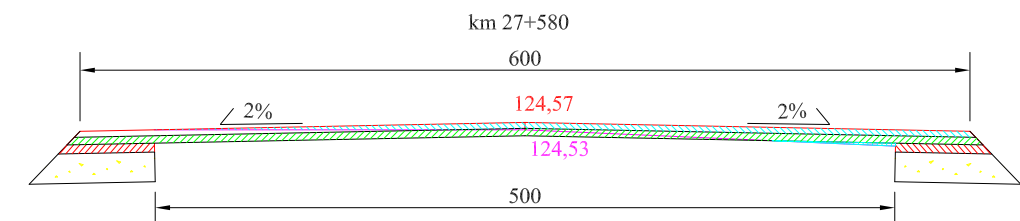
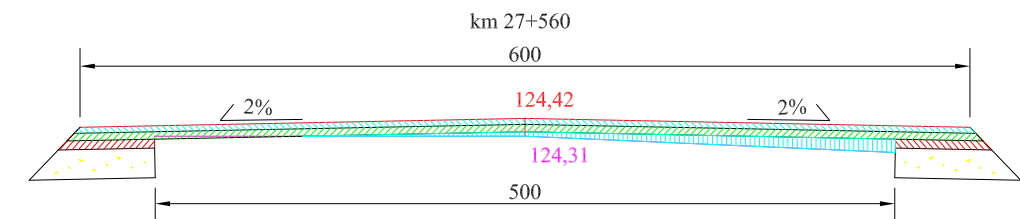
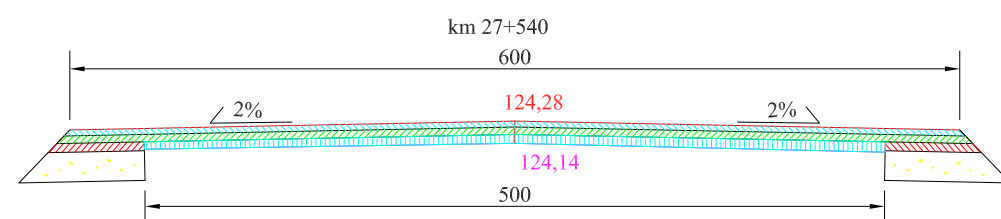
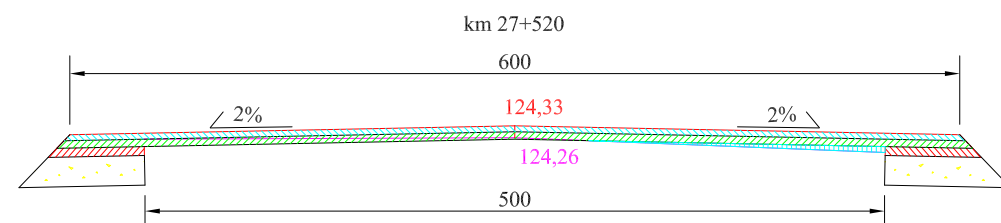
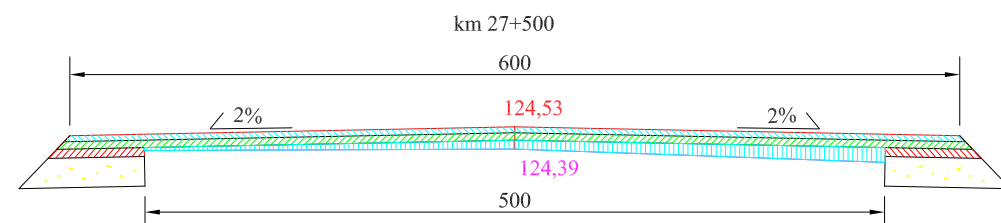


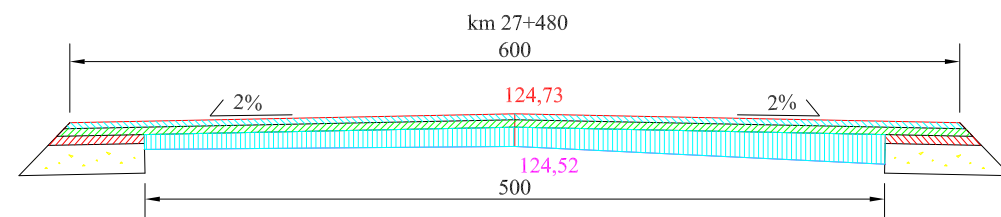


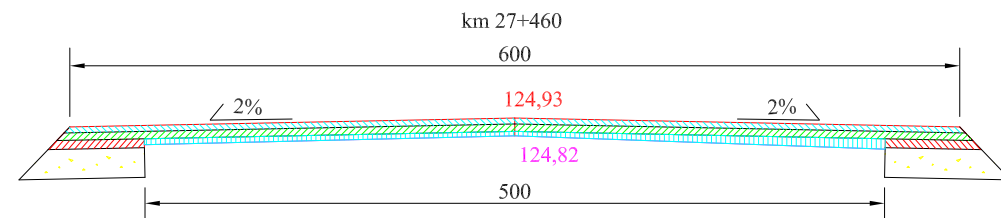

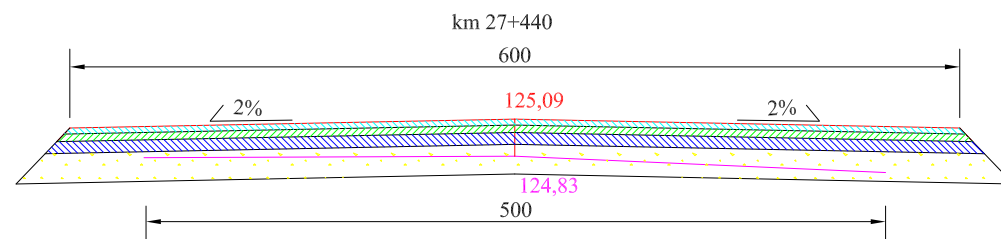


PRZEKROJE POPRZECZNE

Remont nawierzchni drogi wojewódzkiej Nr 668 na odcinku od km 26+960 do km 28+320

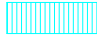skala 1:50



- | | | | |
|---|--|---|---|
|  - warstwa ścieralna z mieszanki mineralno-bitumicznej gr. 4cm |  - warstwa wiążąca z mieszanki mineralno-bitumicznej gr. 6cm |  - wyrównanie nawierzchni mieszanką mineralno-bitumiczną |  - zarys istniejącej nawierzchni drogi |
|  - podbudowa z mieszanki mineralno-bitumicznej gr. 6cm |  - warstwa wiążąca z mieszanki mineralno-bitumicznej gr. 4cm |  - podbudowa z kruszywa stabilizowanego mechanicznie |  - nasyp z kruszywa stabilizowanego mechanicznie |