




Ilość masy=0,38 m2  
Ilość mieszkań  
kruszywowe=j=0,22 m2

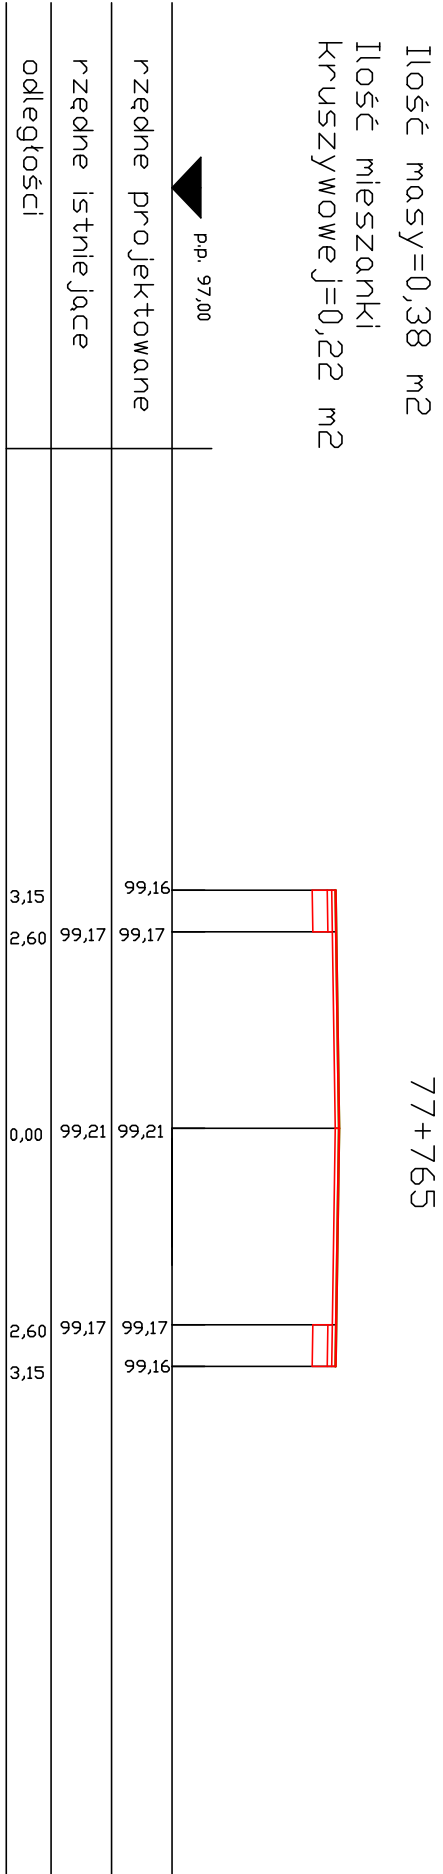


Ilość masy=0,38 m2  
Ilość mieszkań  
kruszywowe=j=0,22 m2

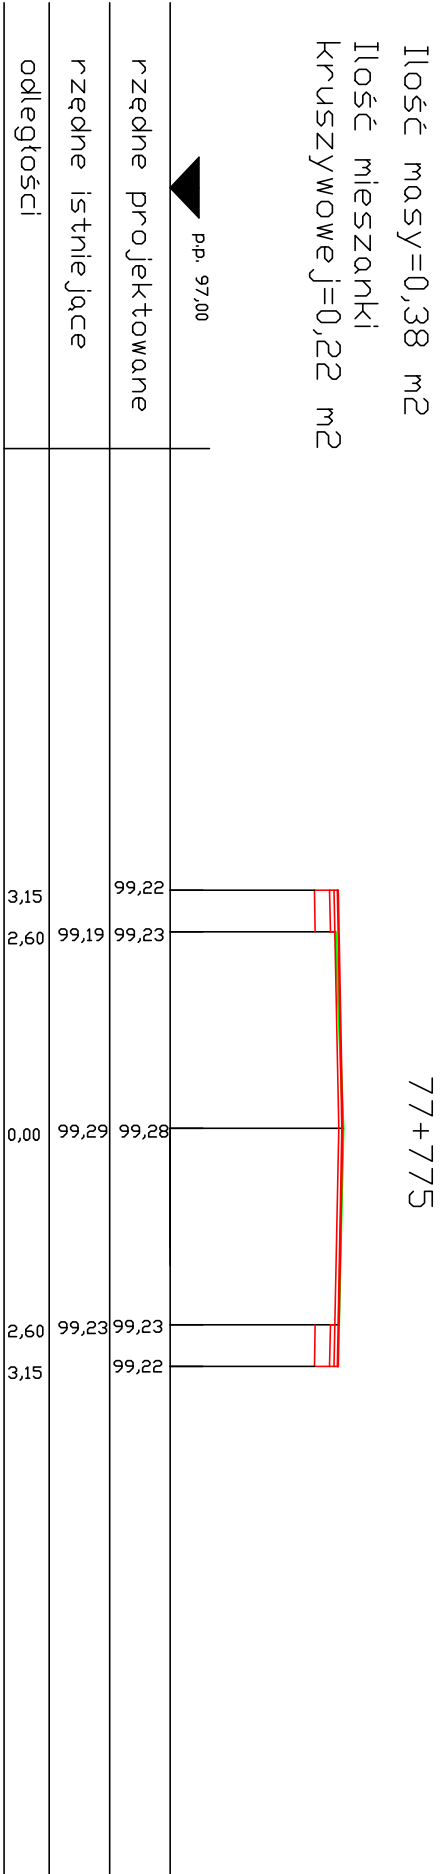


Ilość masy=0,55 m2  
Ilość mieszkań  
kruszywowe=j=0,22 m2

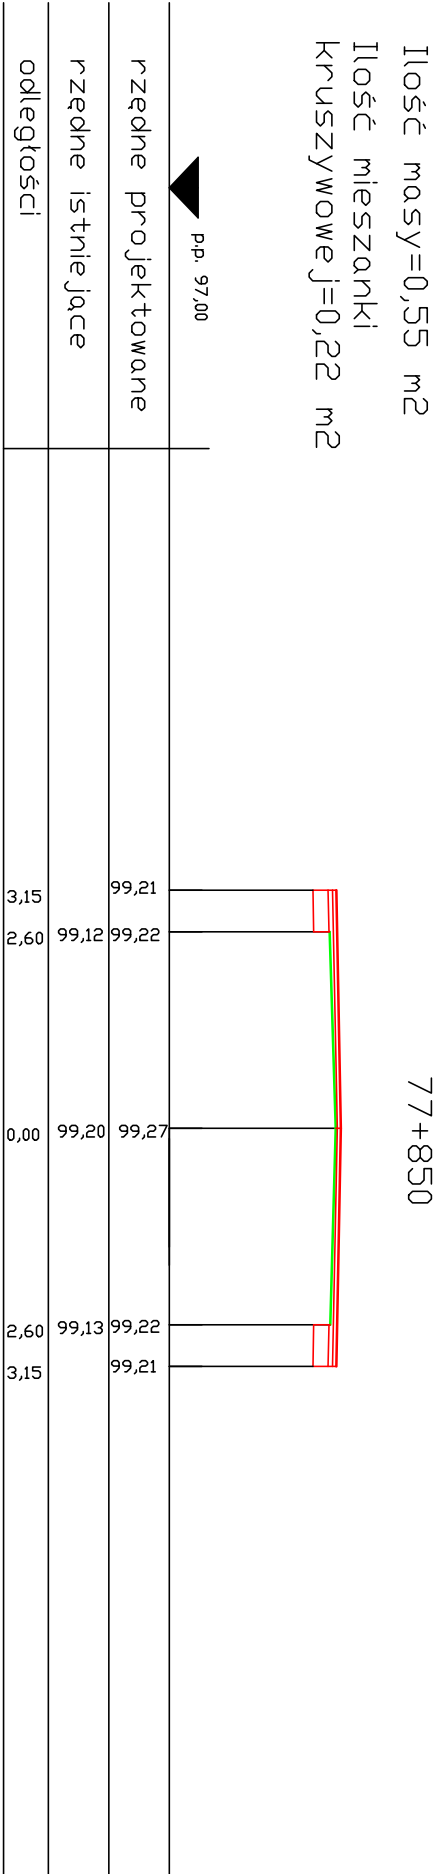


Ilość masy=0,55 m2  
Ilość mieszkań  
kruszywowe=j=0,22 m2

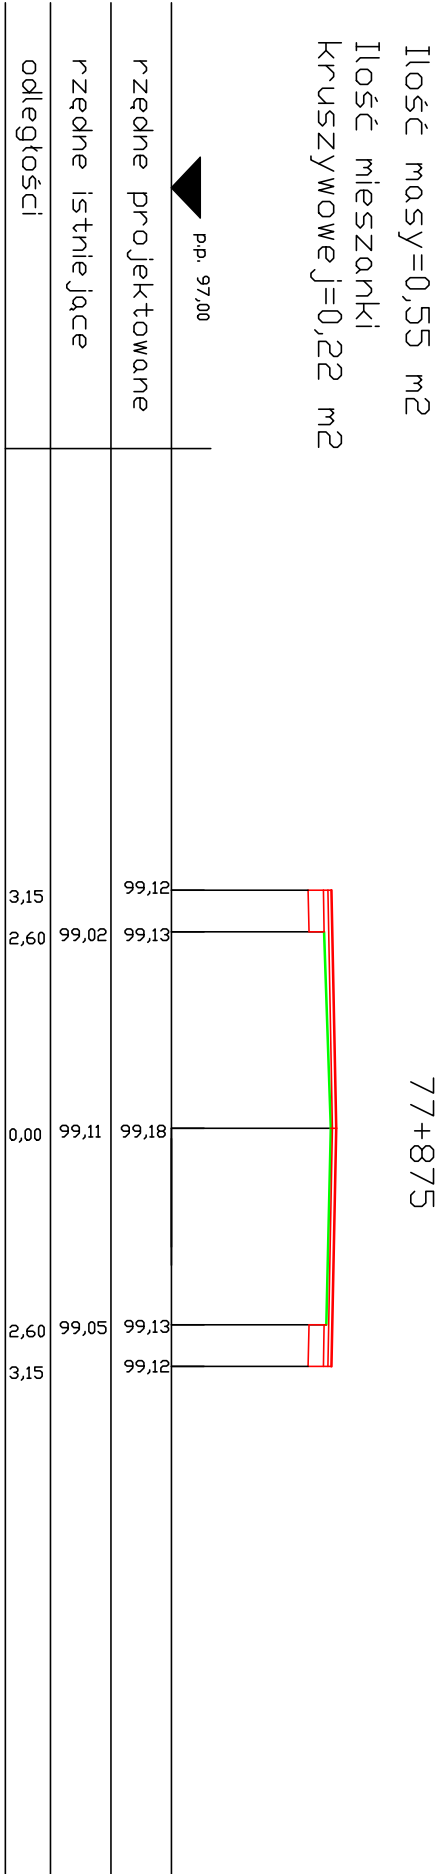


Ilość masy=0,49 m2  
Ilość mieszkań  
kruszywowe=j=0,22 m2

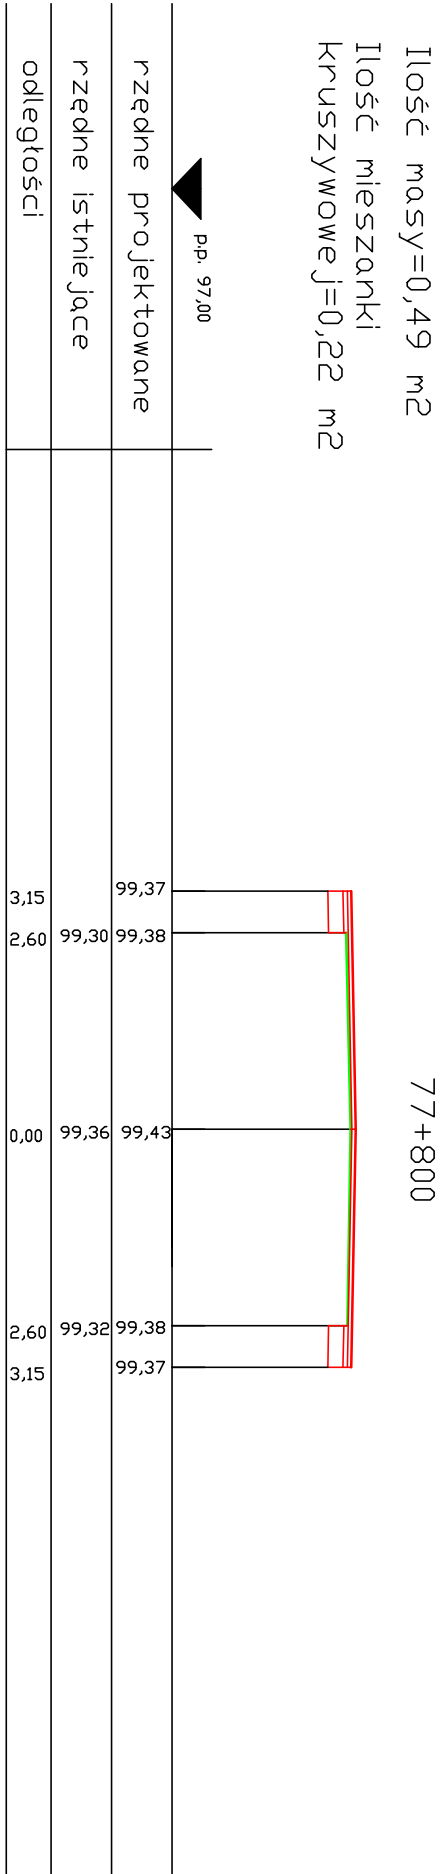

Ilość masy=0,38 m2  
Ilość mieszkań  
kruszywowe=j=0,22 m2

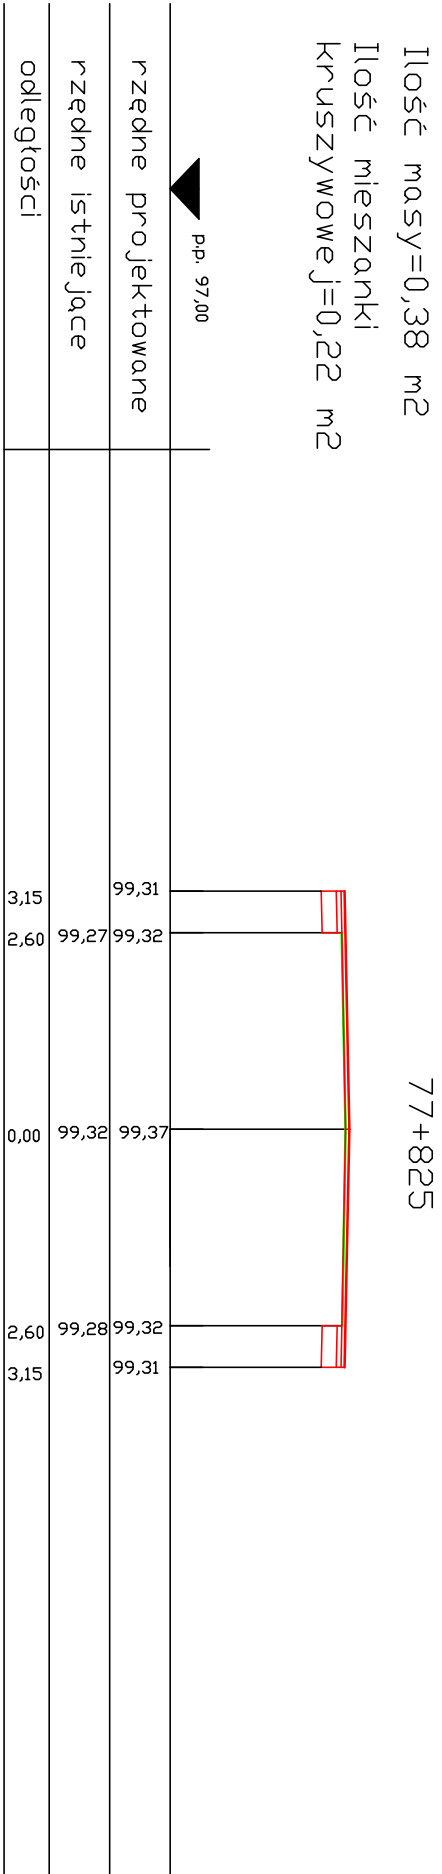

Ilość masy=0,78 m2  
Ilość mieszkań  
kruszywowe=j=0,22 m2

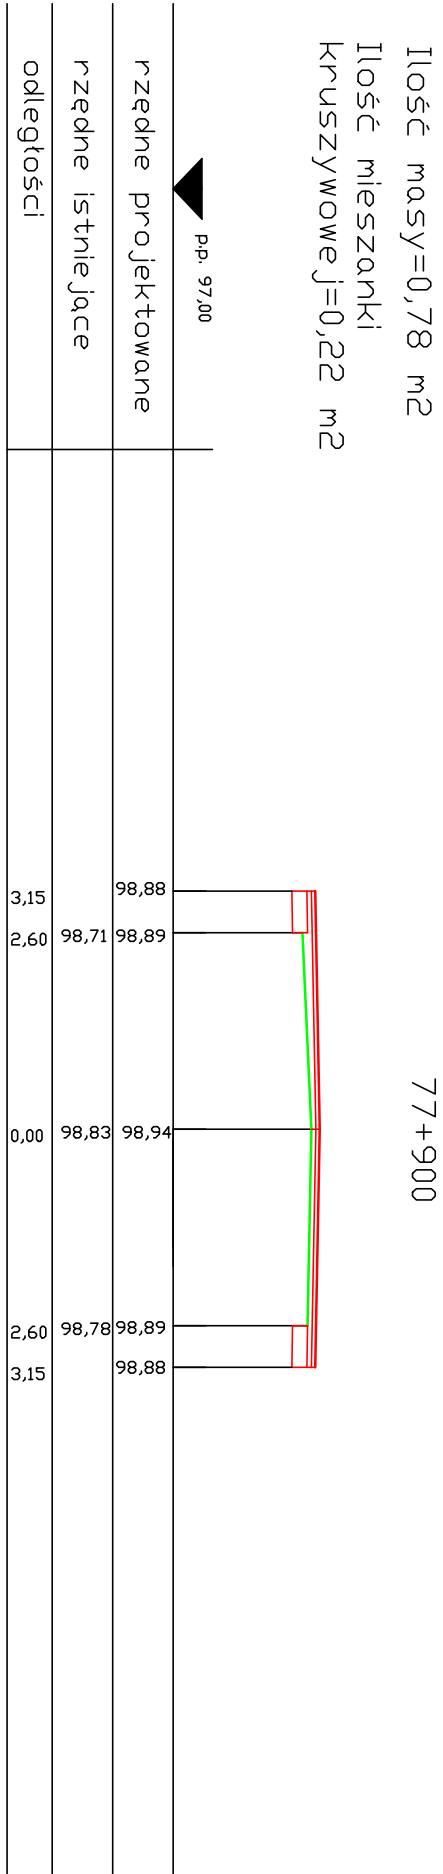

Ilość masy=0,62 m2  
Ilość mieszkań  
kruszywowe=j=0,22 m2

