


Remont nawierzchni drogi wojewódzkiej Nr 647
Dęby - Kolno - Gromadzyn - Wykno - Stawiski
na odcinku od km 25+990 do km 26+800 dł. 0,810 km
Skala 1:500

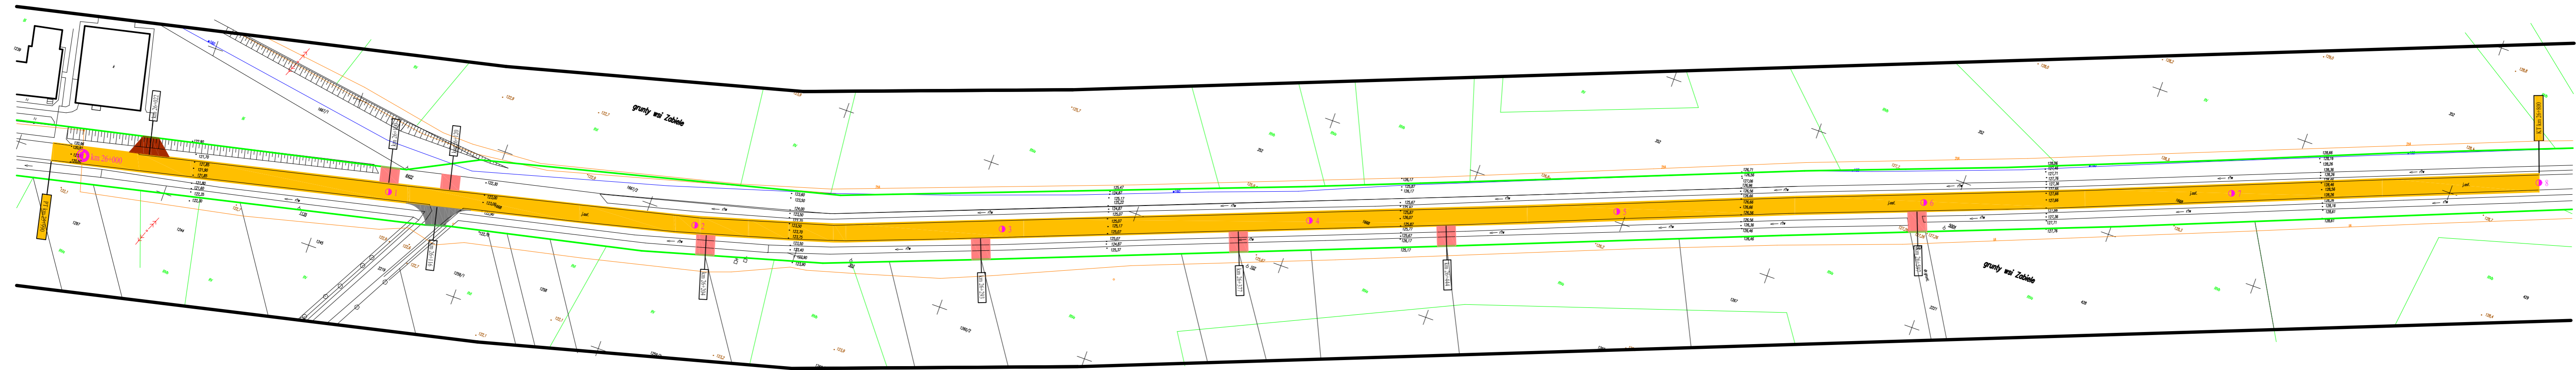

Legenda:			
	- zakres wykonania nowej nawierzchni bitumicznej		- bekometry
	- zjazdy o nawierzchni bitumicznej		- kilometry
	- zjazdy o nawierzchni żwirowej		- granica pasa drogowego
	- zjazdy o nawierzchni z betonowej kostki brukowej		