


# SZCZEGÓŁ ODWODNIENIA LINIOWEGO

skala 1:10

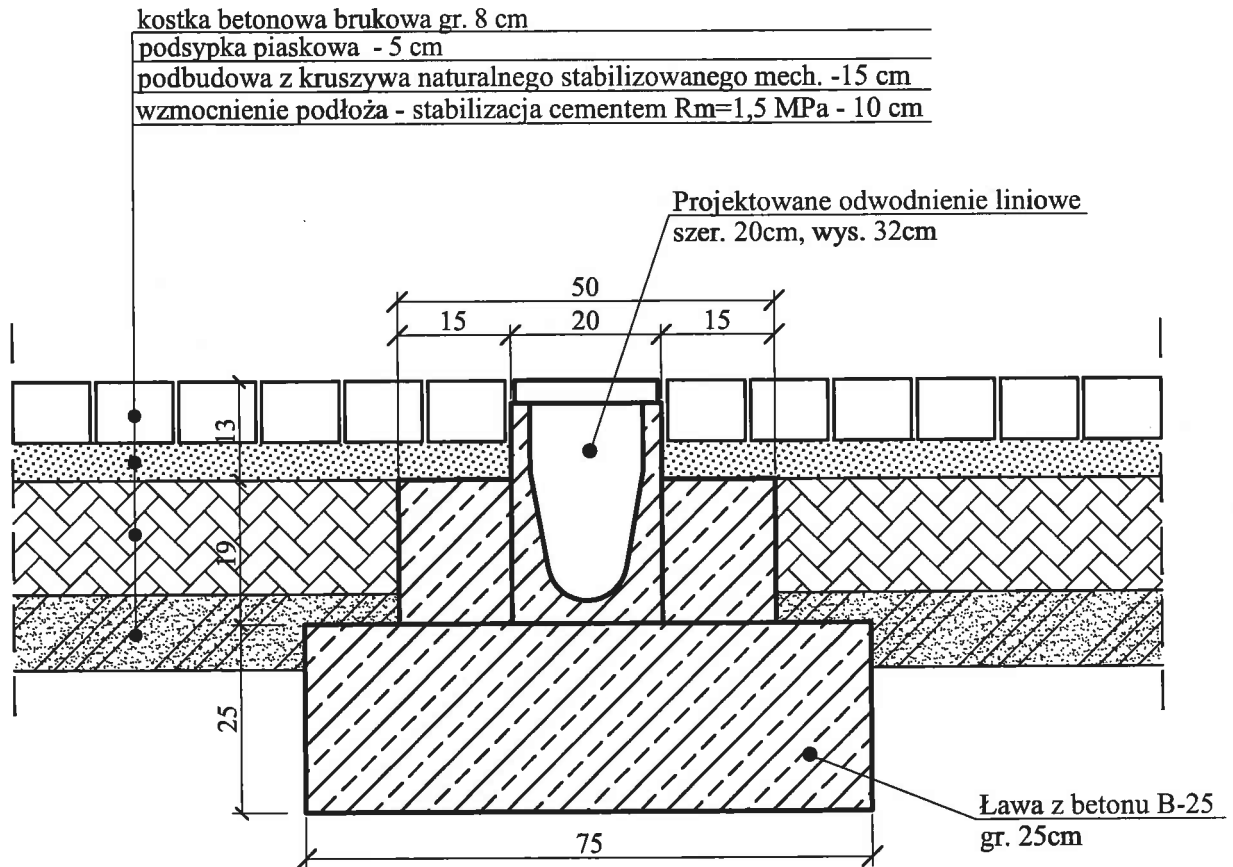

**Obiekt:** Budowa i rozbudowa skrzyżowania dróg wojewódzkich Nr 671 i Nr 678 wraz z niezbędną infrastrukturą techniczną w m. Sokoły

**Temat:** Szczegół odwodnienia liniowego

Stadium - P.B.

Branża: Drogi

Skala 1:10

Rys. Nr.

Projektant: mgr inż. K. Popławski  
upr. bud. Bł.215/85; Bł 203/89

Data, podpis:

Sprawdzający: mgr. inż. C. Kamieński  
upr. bud. Bł. 84/01

Data, podpis: