


# PLAN SYTUACYJNY

## Droga Nr 651

remont zatoki autobusowej w m. Wizajny

km 45+016-45+085 SP

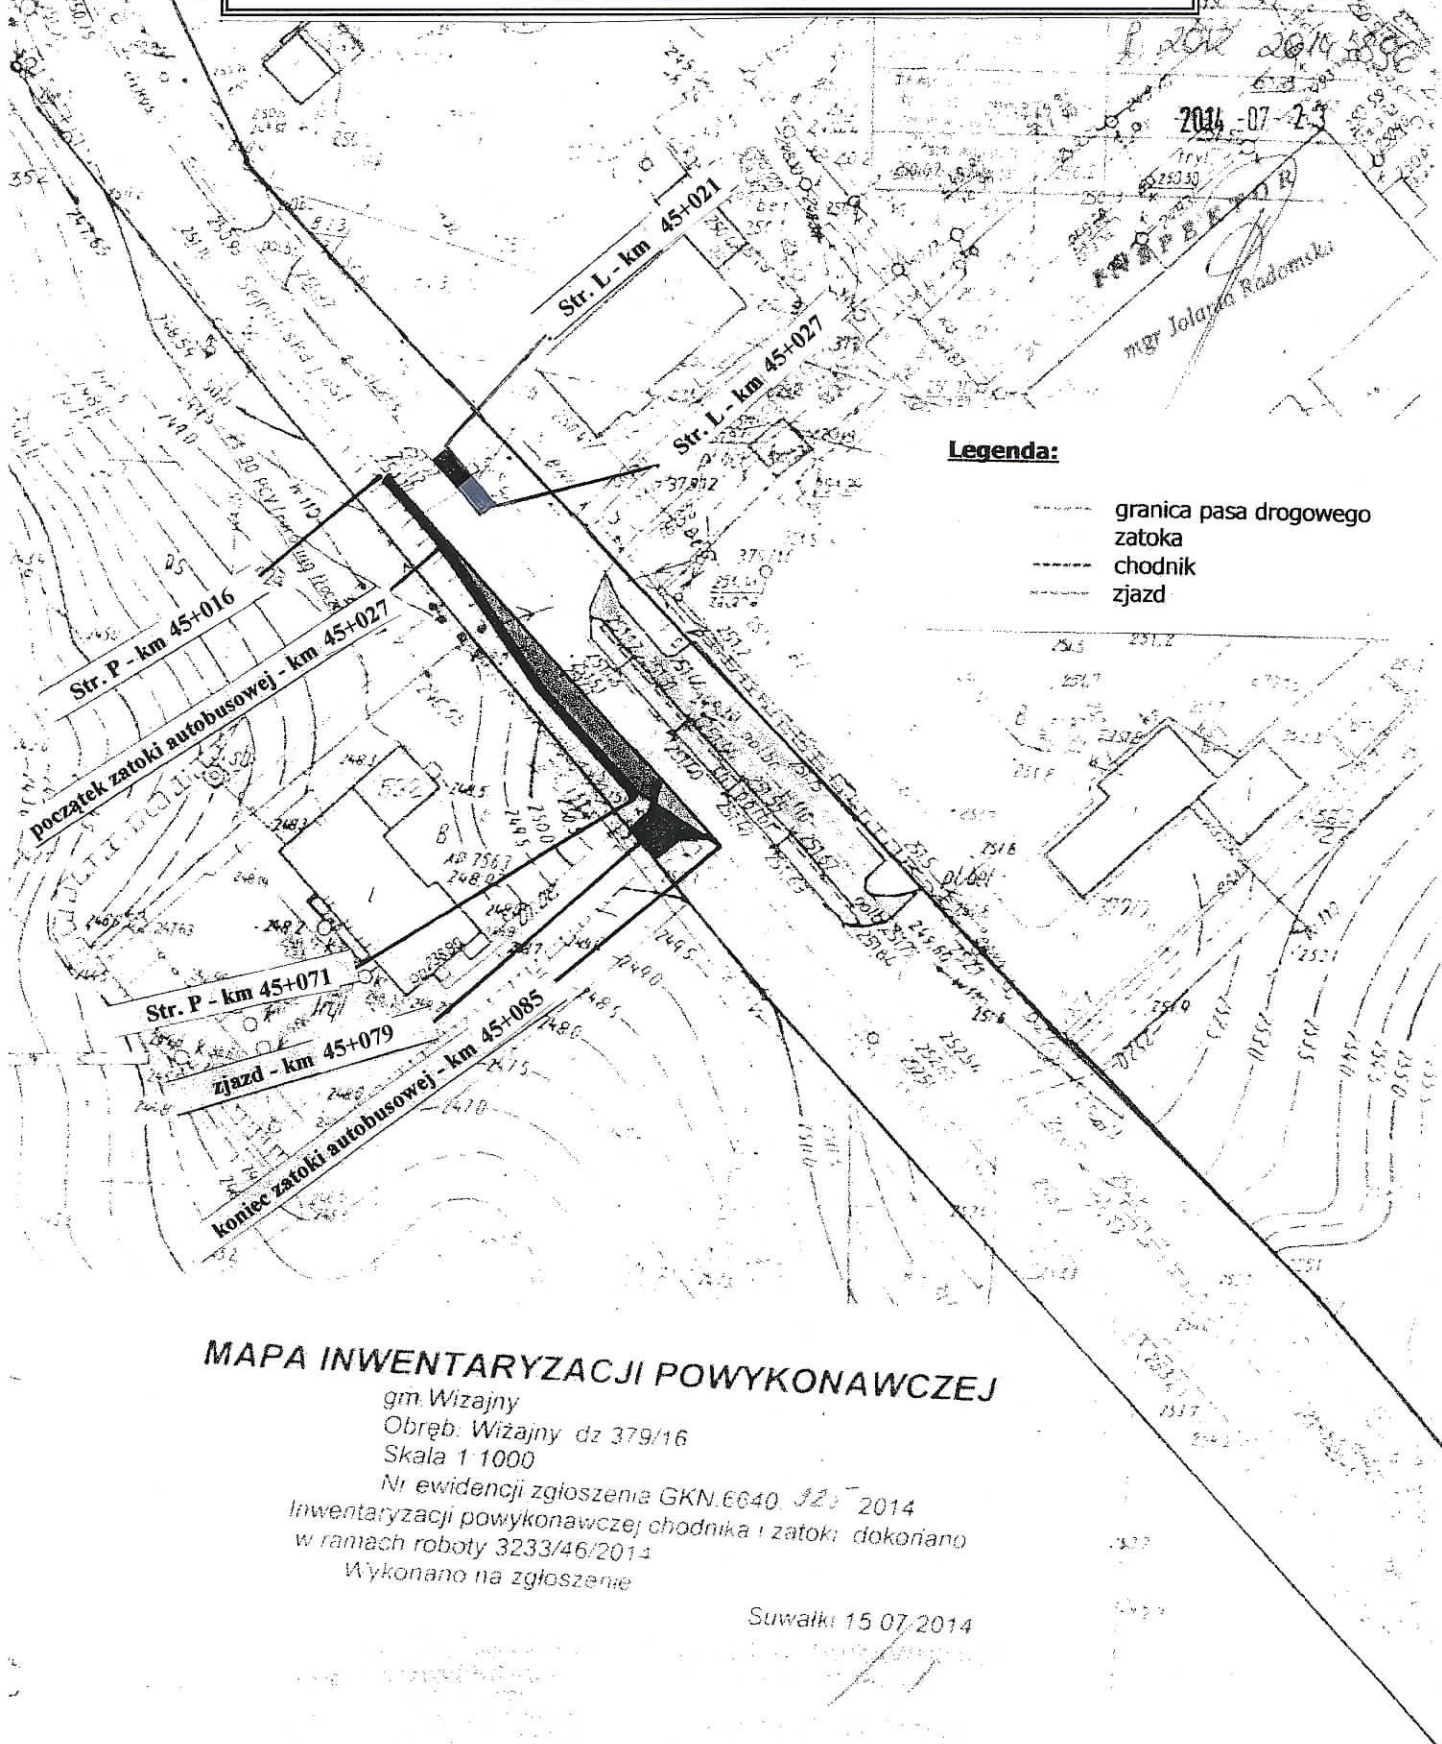

### MAPA INWENTARYZACJI POWYKONAWCZEJ

gm. Wizajny

Obręb. Wizajny dz 379/16

Skala 1 1000

Nr ewidencji zgłoszenia GKN.6640. J20-2014

Inwentaryzacji powykonawczej chodnika i zatoki dokonano  
w ramach roboty 3233/46/2014

Wykonano na zgłoszenie

Suwałki 15.07.2014