


# PROJEKTOWANY PRZEKRÓJ DROGI Nr 647

Dęby - Kołno - Gromadzyn - Wykno - Stawiski  
na odcinku od km 26+800 do km 27+200

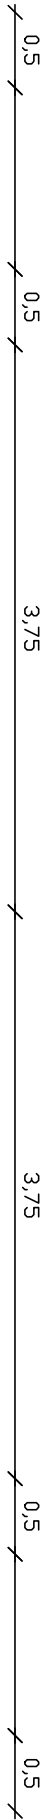

Projektowana wa-wa ścieralna z MMA
AC11S gr. 4 cm dla KR3
Projektowana wa-wa wiążąca z MMA
AC16W gr. 4 cm dla KR3
Projektowana wa-wa podbudowy z MMA
AC16P gr. 6 cm dla KR3
Projektowana wa-wa podbudowy z kruszywa łamanego 0/31,5 stabilizowanego mechanicznie gr. 20cm
Grunt rodzimy Is=1,00

Projektowana wa-wa ścieralna z MMA
AC11S gr. 4 cm dla KR3
Projektowana wa-wa wiążąca z MMA
AC16W gr. 4 cm dla KR3
Stara nawierzchnia bitumiczna wyrównana poprzez frezowanie
Istniejąca podbudowa kruszowa

pobocza z gruntu rodzimego

