



PLAN SYTUACYJNY


Remont nawierzchni bitumicznej w m. Jasionówka
w ciągu dr. woj. Nr 671 na doc. Korycin-Knyszyn
w km 33+110 - 33+355

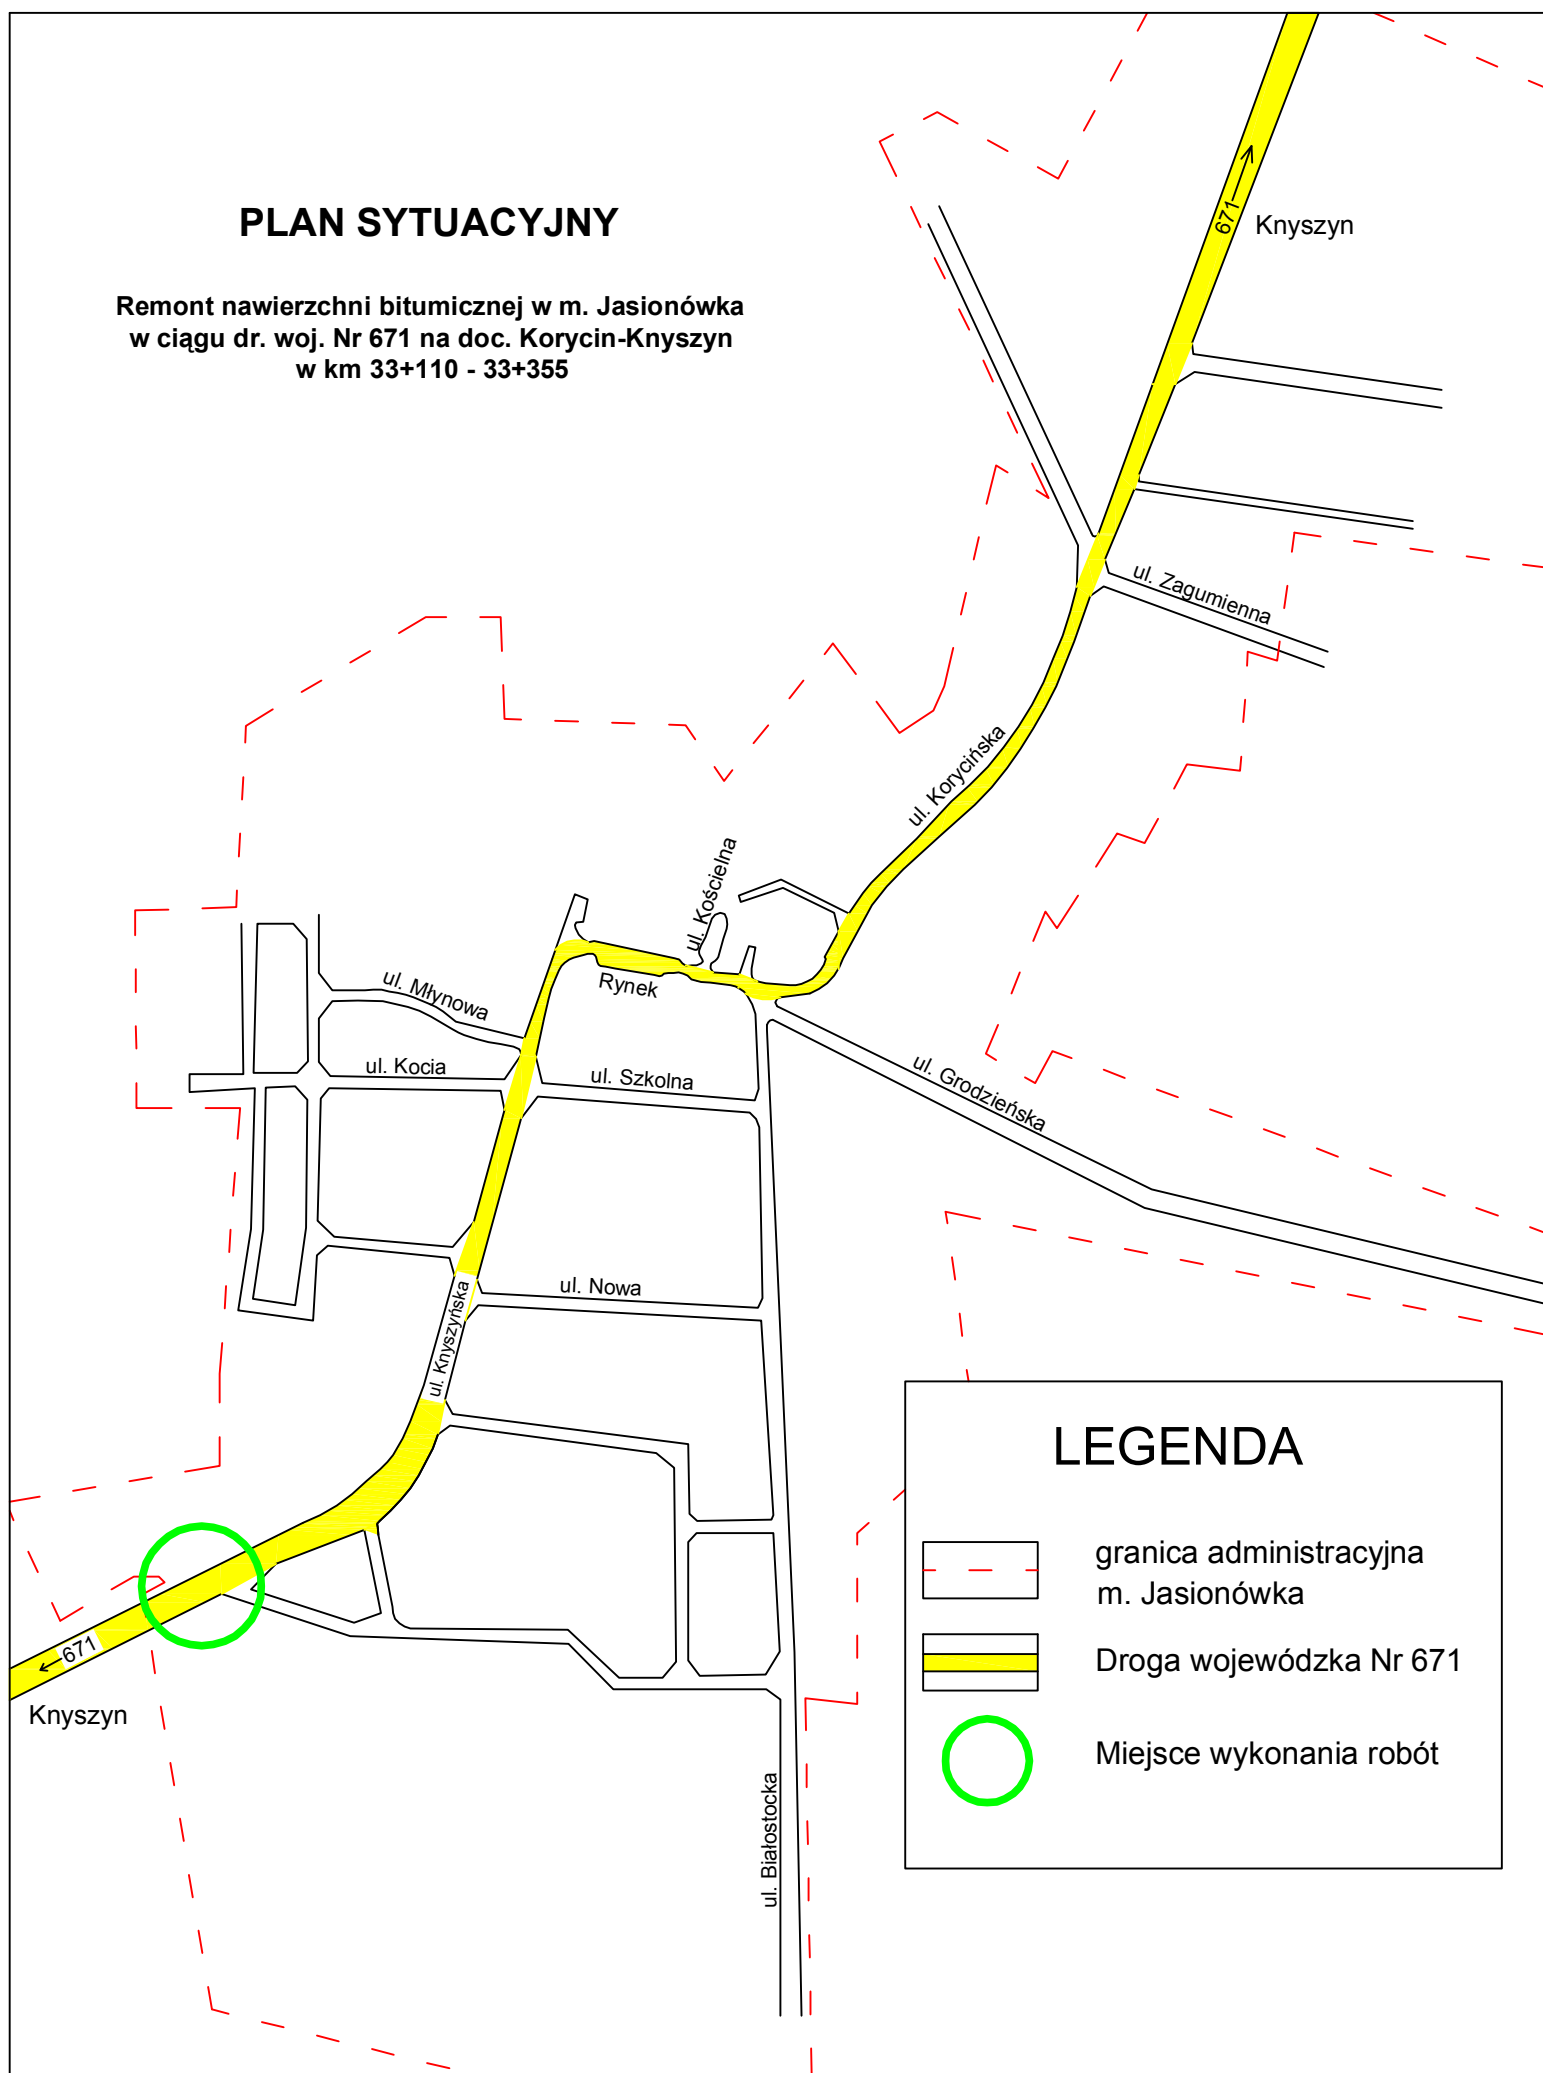

LEGENDA

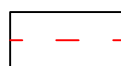

granica administracyjna
m. Jasionówka

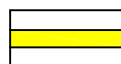

Droga wojewódzka Nr 671



Miejsce wykonania robót