


PRZEKRÓJ NORMALNY
SKALA 1 : 50

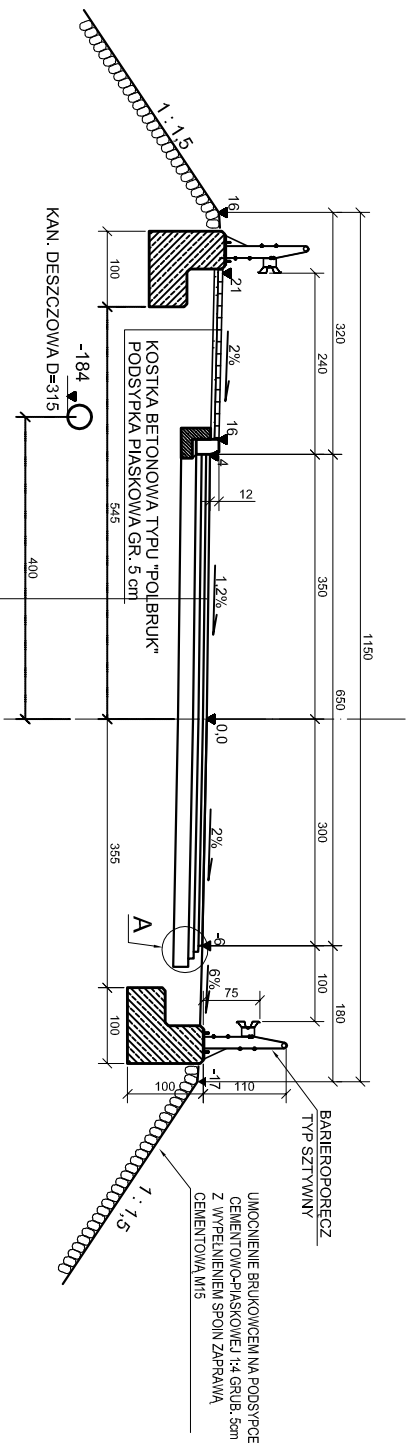

```
SZCZEGÓŁ "A"
1:20
```

- 1) - warstwa sołeterlna z betonu asfaltowego wg PN-S-96025 z 2000 roku - 5cm
- 2) - warstwa wiążąca z betonu asfaltowego wg PN-S-96025 z 2000 roku - 6cm
- 3) - podbudowa zasadnicza z betonu asfaltowego wg PN-S-96025 z 2000 roku - 7 cm
- 4) - podbudowa pomocnicza z kruszywa łamanego stabilizowanego mechanicznie wg PN-S-96012 z 1997 roku - 20 cm

P O L T R A S					
ZAKŁAD USŁUG PROJEKTOWYCH					
19 - 703 Biegoszów, ul. Zwycięstwa 2, tel. fax 652 - 04 - 34					
Nazwa projektu:	PRZEBUD. NORMALNY				
Objekt:	Przebudowa w km 14+735,68				
Adres:	Droga wojewódzka Nr 611 op. Powiatowe - Pielichowo				
Autor:	Inż. inżynier Inż. Mirosław Świąt				
Współautor:	Inż. mgr. Andrzej Gryko	Nr upr. bud.	BUD2594	Data	
SPRACOWAŁO:	Inż. Zdzisław Bryła	BUD2583	BUD2584		
		Zakreślił:	150		
		Skala:			
		Autent.			
		Wyk.			
		Notat.			