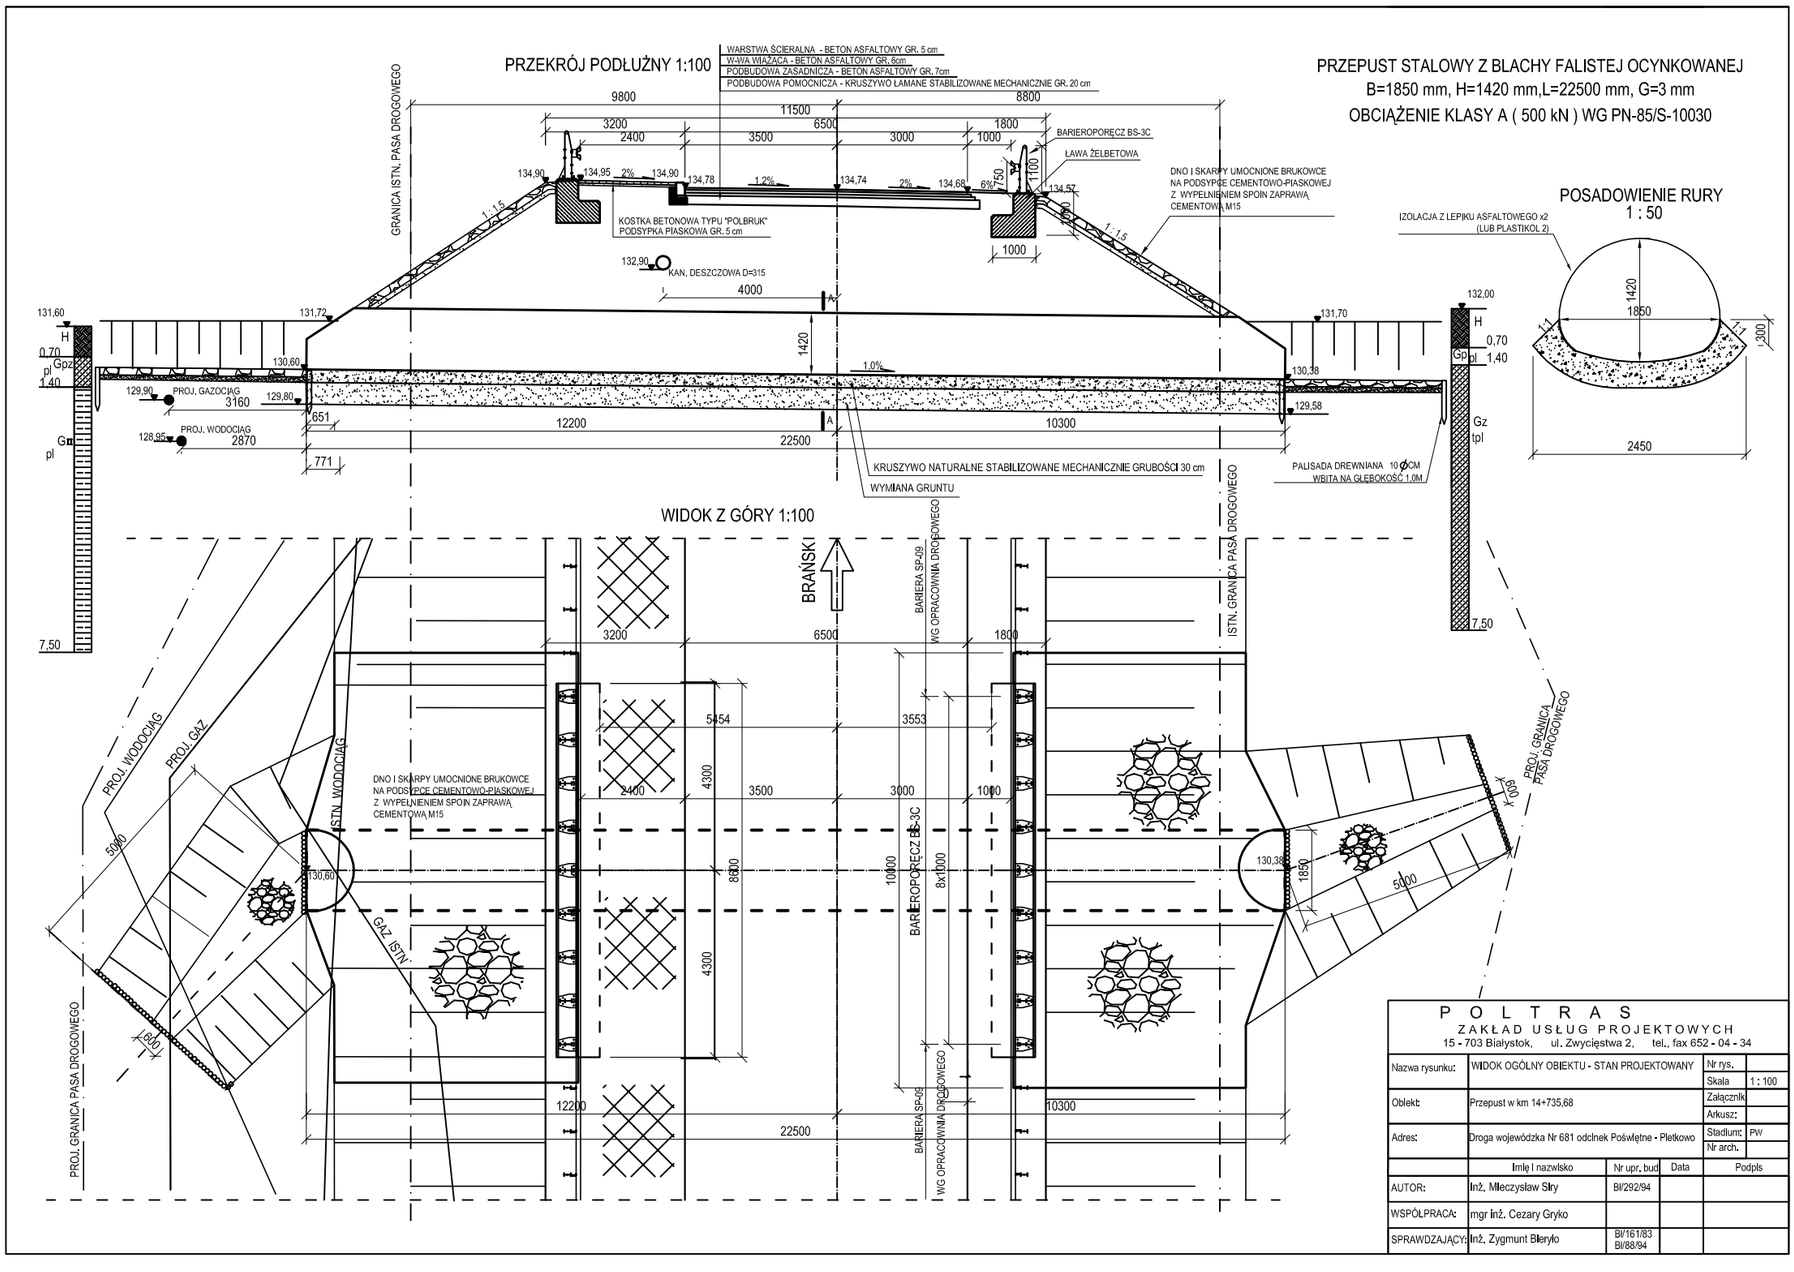
PRZEKRÓJ PODŁUŻNY 1:100
WARSTWA ŚCIERALNA - BETON ASFALTOWY GR. 5 cm
W-WA WIĄŻĄCA - BETON ASFALTOWY GR. 6cm
PODBUDOWA ZASADNICZA - BETON ASFALTOWY GR. 7cm
PODBUDOWA POMOCNICZA - KRUSZYWO ŁAMANE STABILIZOWANE MECHANICZNIE GR. 20 cm
PRZEPUST STALOWY Z BLACHY FALISTEJ OCYNKOWANEJ
B=1850 mm, H=1420 mm,L=22500 mm, G=3 mm
OBCIĄŻENIE KLASY A ( 500 kN ) WG PN-85/S-10030
GRANICA ISTN. PASA DROGOWEGO
BARIEROPORĘCZ BS-3C
ŁAWA ŻELBETOWA
DNO I SKARPY UMOCNIONE BRUKOWCE NA PODSYPCE CEMENTOWO-PIASKOWEJ Z WYPEŁNIENIEM SPOIN ZAPRAWĄ CEMENTOWĄ M15
KOSTKA BETONOWA TYPU "POLBRUK" PODSYPKA PIASKOWA GR. 5 cm
KAN. DESZCZOWA D=315
POSADOWIENIE RURY
1 : 50
IZOLACJA Z LEPIKU ASFALTOWEGO x2 (LUB PLASTIKOL 2)
PROJ. GAZOCIĄG
PROJ. WODOCIĄG
KRUSZYWO NATURALNE STABILIZOWANE MECHANICZNIE GRUBOŚCI 30 cm
WYMIANA GRUNTU
PALISADA DREWNIANA 10 ØCM WBITA NA GŁĘBOKOŚĆ 1,0M
WIDOK Z GÓRY 1:100
BRAŃSKI
BARIERA SP-09
WG OPRACOWNIA DROGOWEGO
ISTN. GRANICA PASA DROGOWEGO
PROJ. WODOCIĄG
PROJ. GAZ
ISTN. WODOCIĄG
GAZ ISTN.
PROJ. GRANICA PASA DROGOWEGO
BARIEROPORĘCZ BS-3C
DNO I SKARPY UMOCNIONE BRUKOWCE NA PODSYPCE CEMENTOWO-PIASKOWEJ Z WYPEŁNIENIEM SPOIN ZAPRAWĄ CEMENTOWĄ M15
P O L T R A S
ZAKŁAD USŁUG PROJEKTOWYCH
15 - 703 Białystok, ul. Zwycięstwa 2, tel., fax 652 - 04 - 34
Nazwa rysunku: WIDOK OGÓLNY OBIEKTU - STAN PROJEKTOWANY
Nr rys.
Skala 1 : 100
Obiekt: Przepust w km 14+735,68
Załącznik
Arkusz:
Adres: Droga wojewódzka Nr 681 odcinek Poświętne - Pietkowo
Stadium: PW
Nr arch.
Imię i nazwisko
Nr upr. bud
Data
Podpis
AUTOR: Inż. Mieczysław Siry BI/292/94
WSPÓŁPRACA: mgr inż. Cezary Gryko
SPRAWDZAJĄCY: Inż. Zygmunt Bieryło BI/161/83 BI/88/94