


ZNAK	OBIEKT:
BRANZA	DRUGA WOJ. NR 681
5	POŚWIETNE
	WODOCIAG
	STADIUM
	ARK. NR
	1/12

# PLAN ORIENTACYJNY PRZEBUDOWY SIECI WODOCIĄGOWEJ I PRZYŁĄCZY DOMOWYCH

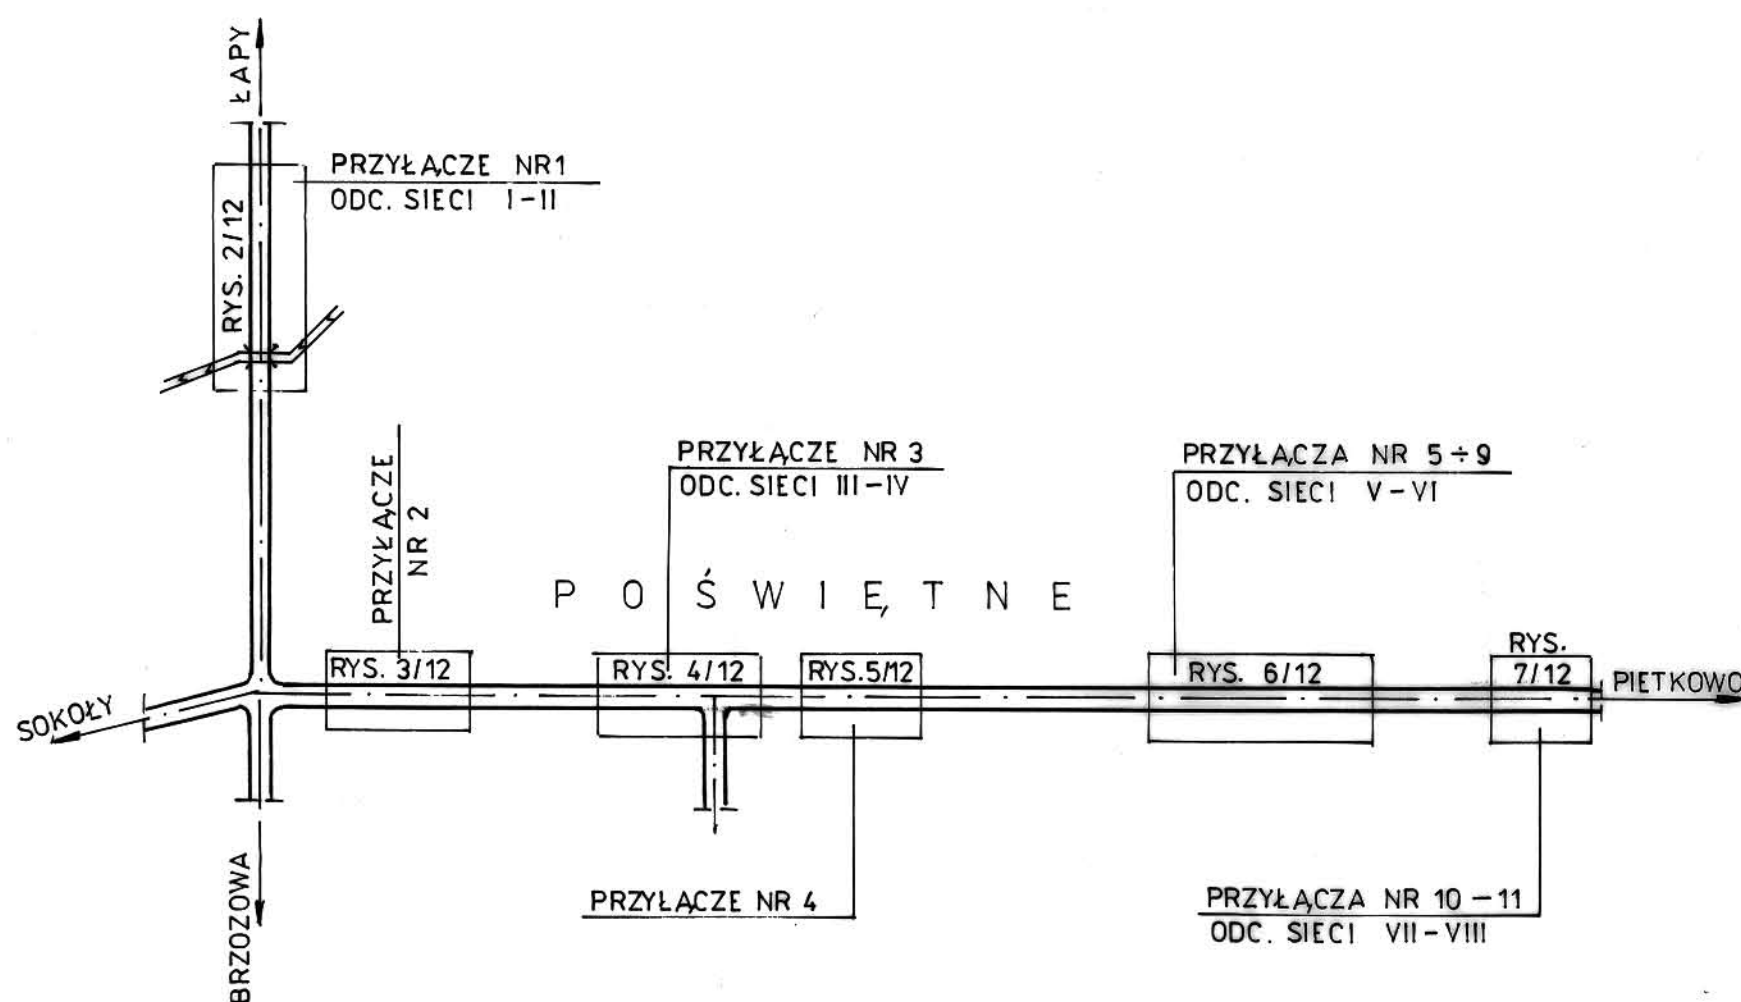

NA PLANACH OZNACZONO:

- WODOCIAG ISTNIEJĄCY
- \* - \* - WODOCIAG ISTNIEJĄCY DO LIKWIDACJI
- ==== WODOCIAG PROJEKTOWANY
- ==== WODOCIAG PROJEKTOWANY PO TRASIE SIECI ISTN. PRZEWIDZIANEJ DO LIKWIDACJI
- ZL - ZASUWY LINIOWE
- ZD - ZASUWY DOMOWE
- HP - HYDRANTY PRZECIWPOŻAROWE
- ① ÷ ⑪ - PROJEKTOWANE PRZYŁĄCZA DOMOWE
- ① ÷ ③ - PROJEKTOWANE ODCINKI SIECI
- KD - PROJEKTOWANA KAN. DESZCZOWA
- t - KABLE TELEKOMUNIKACYJNE
- GAZ - PRZEWODY GAZOWE

P O L T R A S Sp. z o. o.				
ZAKŁAD USŁUG PROJEKTOWYCH				
15 - 703 Białystok, ul. Zwycięstwa 2, tel./fax 652-04-34, e-mail: biuro@poltras.com.pl				
Nazwa rysunku:	PLAN ORIENTACYJNY			Nr rys. 1/12
Obiekt:	PRZEBUDOWA SIECI WODOCIĄGOWEJ			Skala
Adres:	Droga wojewódzka Nr 681 odcinek Poświętne - Pietkowo			Załącznik
				Arkusz:
				Stadium:
				Nr arch.
	Imię i nazwisko	Nr upr. bud.	Data	Podpis
AUTOR:	mgr inż. Jerzy Zagórecki	71/64		
SPRAWDZAJĄCY:	inż. Józef Banaszewski	BI/82/78 BI/189/89		
KIEROWNIK PRACOWNI:	inż. Mieczysław Siry	BI/292/94		