


# SZCZEGÓŁ WIĄZDU

skala 1:10

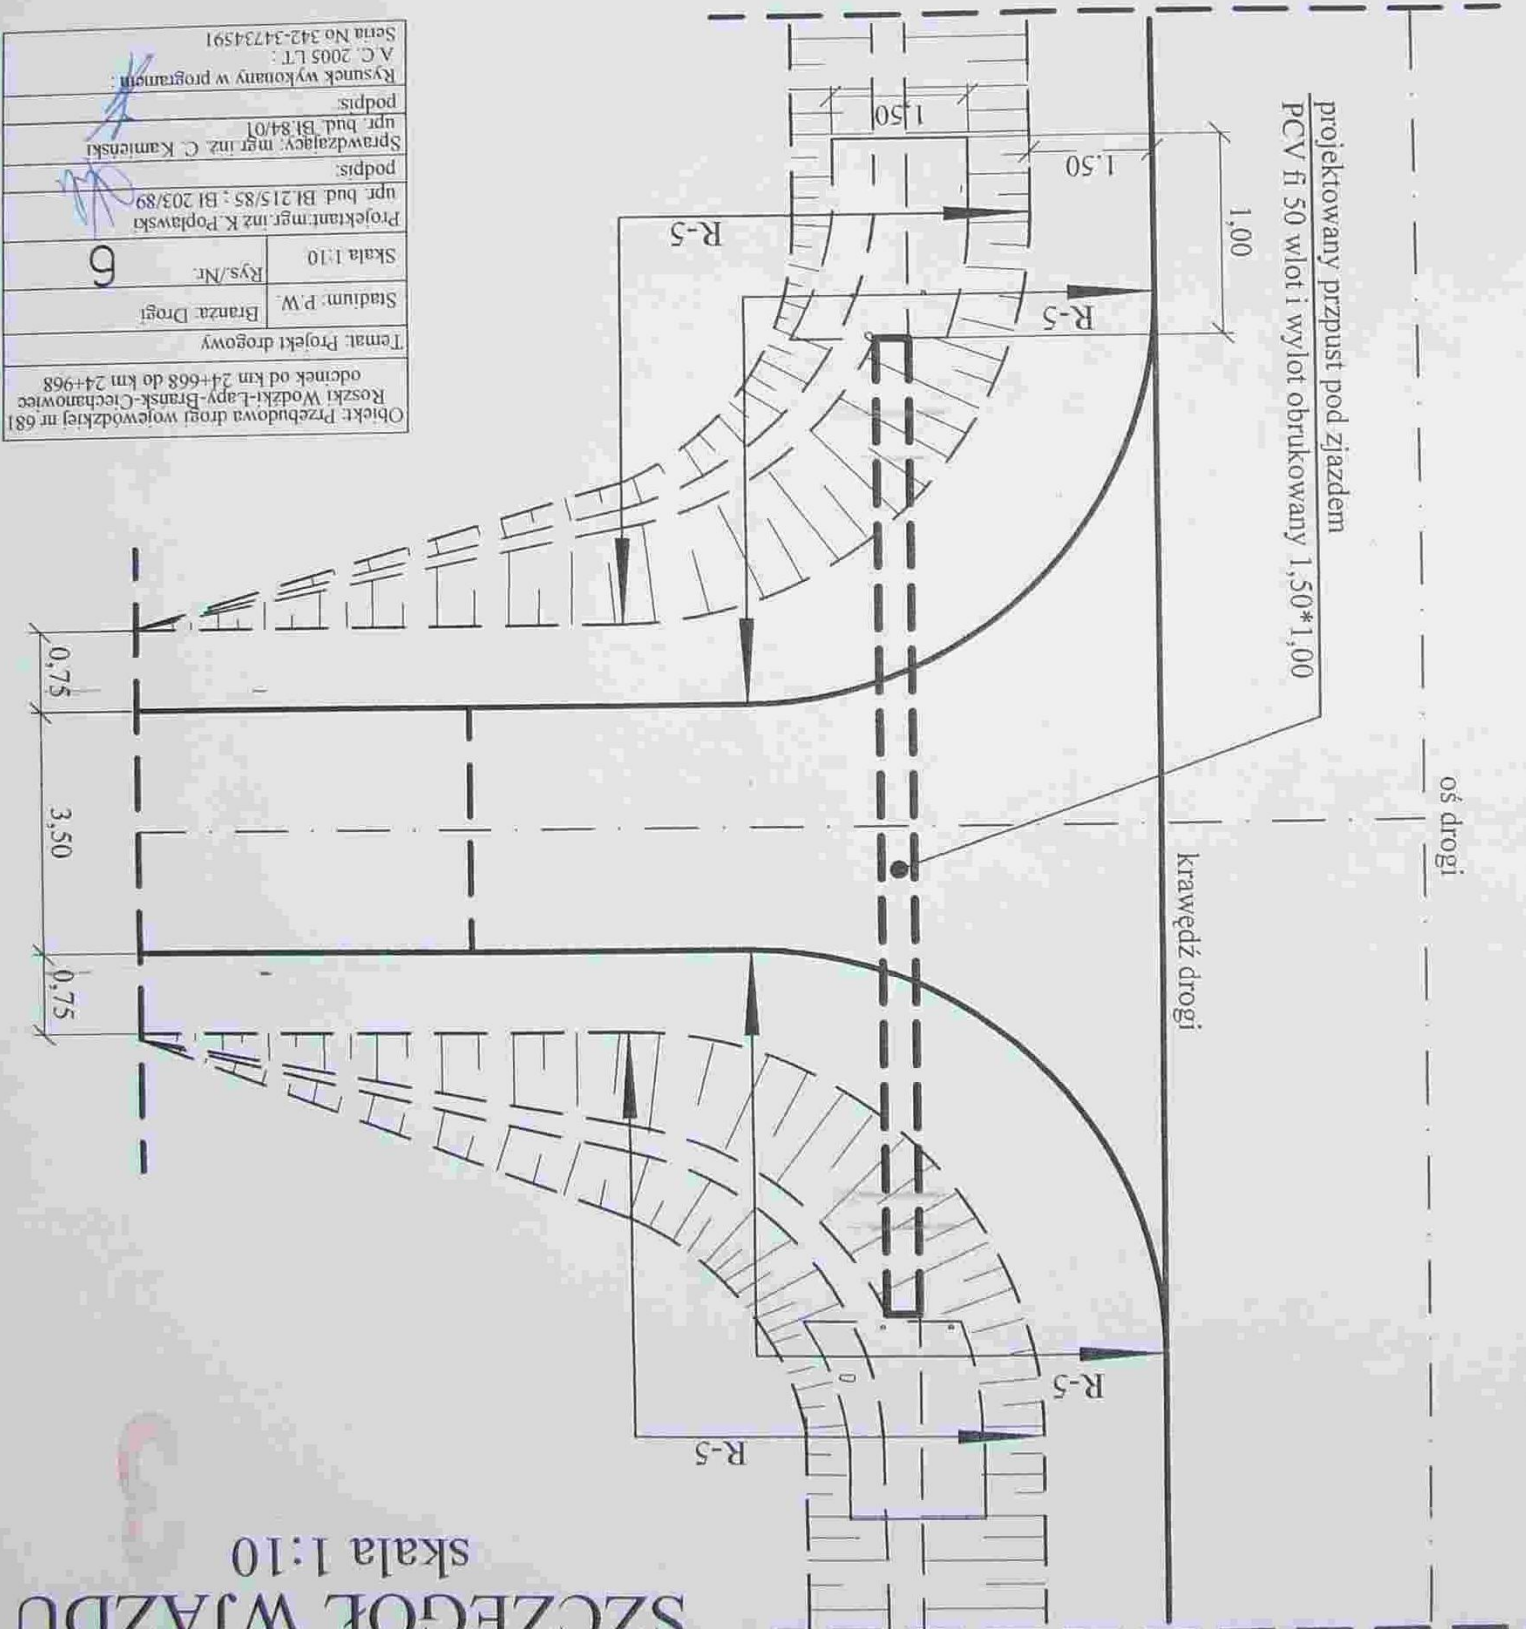

## KONSTRUKCJA NA ZIAJDACH

