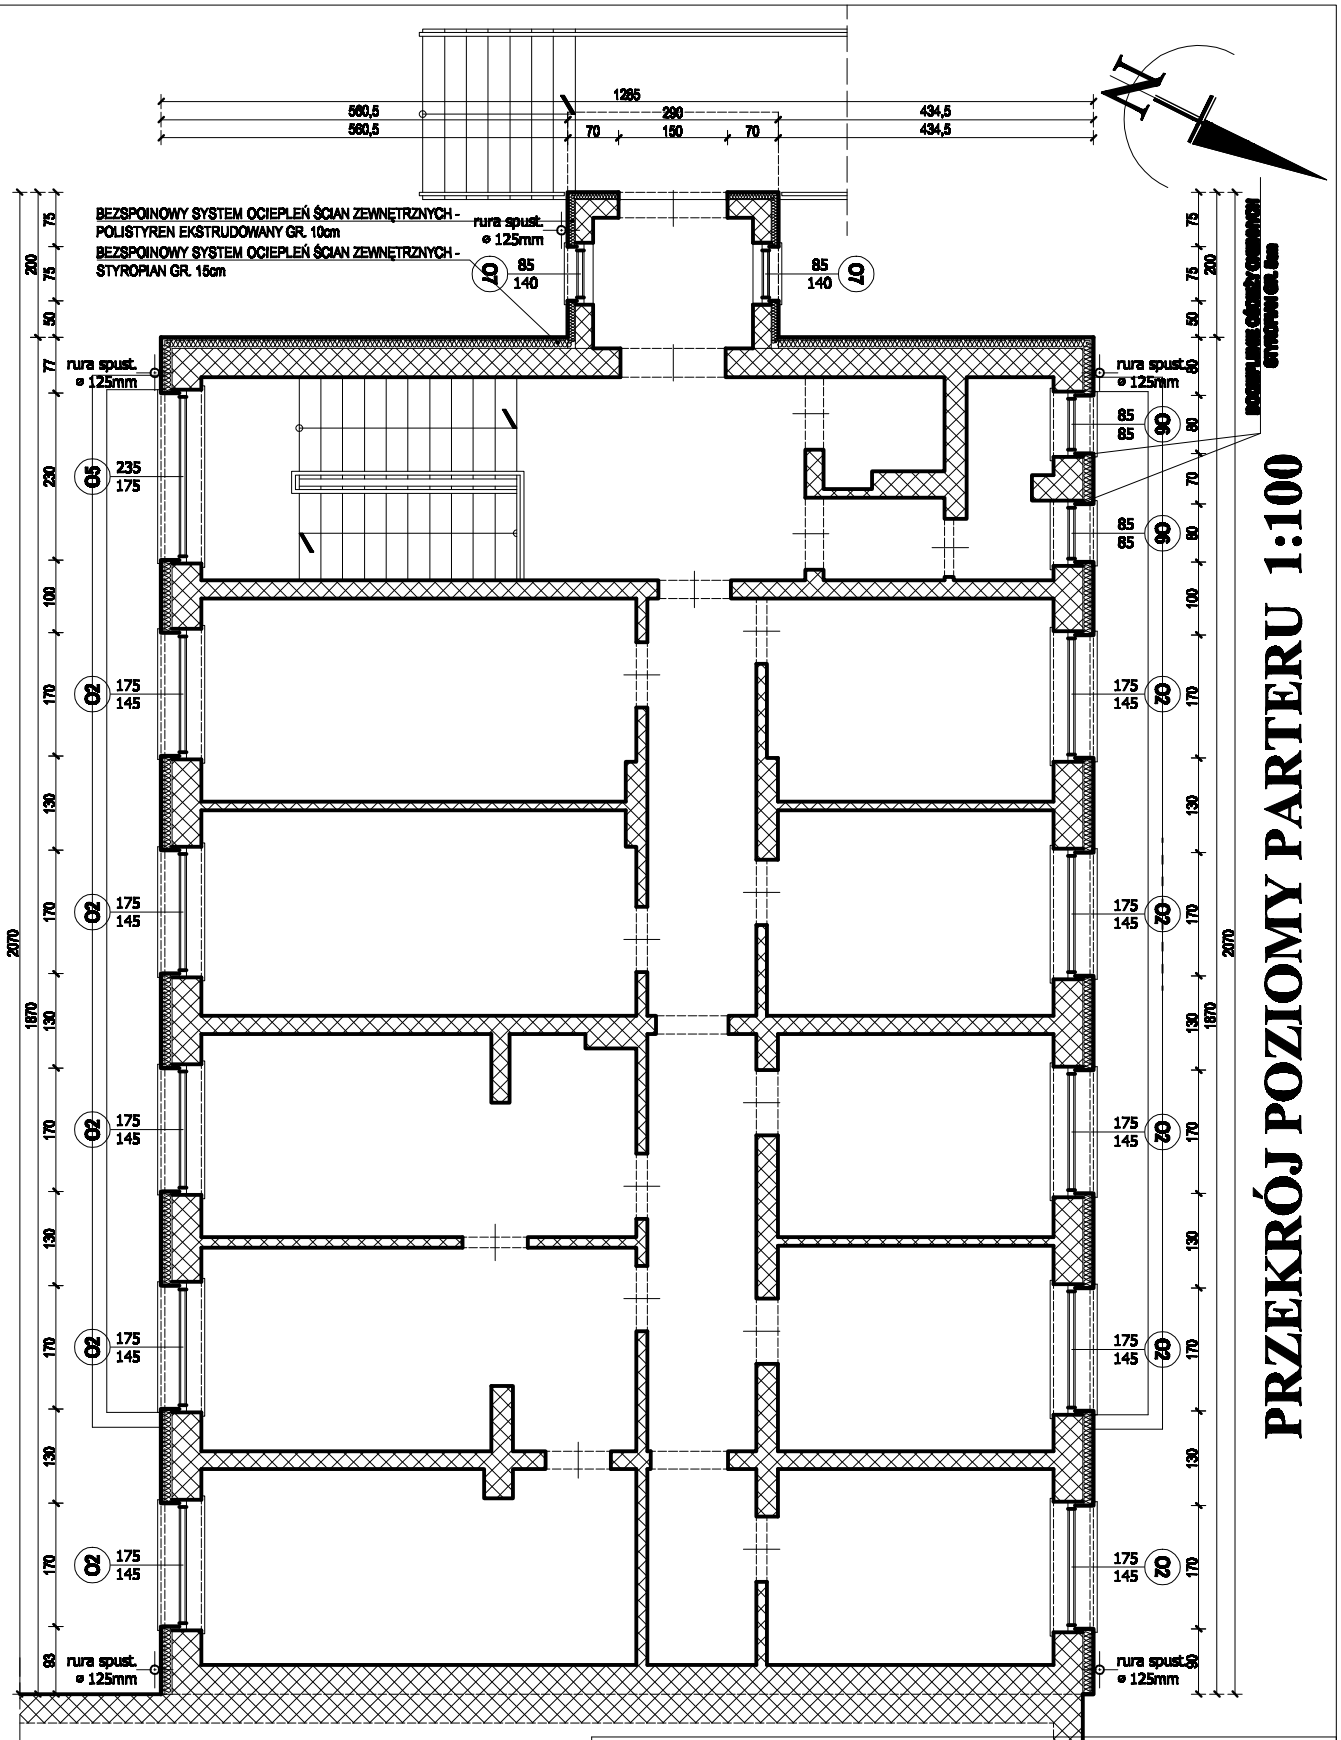

PRZEKRÓJ POZIOMY PARTERU 1:100

ELEMENTY PROJEKTOWANE

ELEMENTY ISTNIEJĄCE - UKŁAD ŚCIAN WEWNĘTRZNYCH PRZYJĘTO W OPARCIU O DOKUMENTACJĘ ARCHIWALNĄ I INWENTARYZACJĘ - POMIAR Z NATURY

ELEMENTY PROJEKTOWANE DO ROZBIÓRKI

175/95 ELEMENTY STOLARKI PRZEZNACZONE DO WYMIANY

BIURO USŁUG PROJEKTOWYCH
mgr inż. arch. Marek Kochański
16-400 Suwałki; ul. K.O.Falka 23

TEMAT	**REMONT BUDYNKU UŻYTECZNOŚCI PUBLICZNEJ** /TERMOMODERNIZACJA BUDYNKU WRAZ Z WYMIANĄ STOLARKI OKIENNEJ, REMONT DACHU, WYMIANA INST. ODGROMOWEJ, WYMIANA INST. C.O. WEWN., WYMIANA INST. ELEKTR. WRAZ Z WYMIANĄ OPRAW OŚWIETLENIOWYCH/			FAZA P.B.
OBIEKT	**BUDYNEK RDW w SUWAŁKACH** ul. Przytorowa 9B, 16 - 400 Suwałki, DZ. GEOD. NR: 12001/2			BRANŻA ARCH.
RYSUNEK	**PRZEKRÓJ POZIOMY PARTERU**			SKALA 1:100
PROJEKTANT	mgr inż. arch. Marek Kochański	DATA XI. 2008 r.	PODPIS	NR RYS. 3
	mgr inż. arch. Paweł Malesiński	DATA XI. 2008 r.	PODPIS	