


droga manewrowa  
15+532

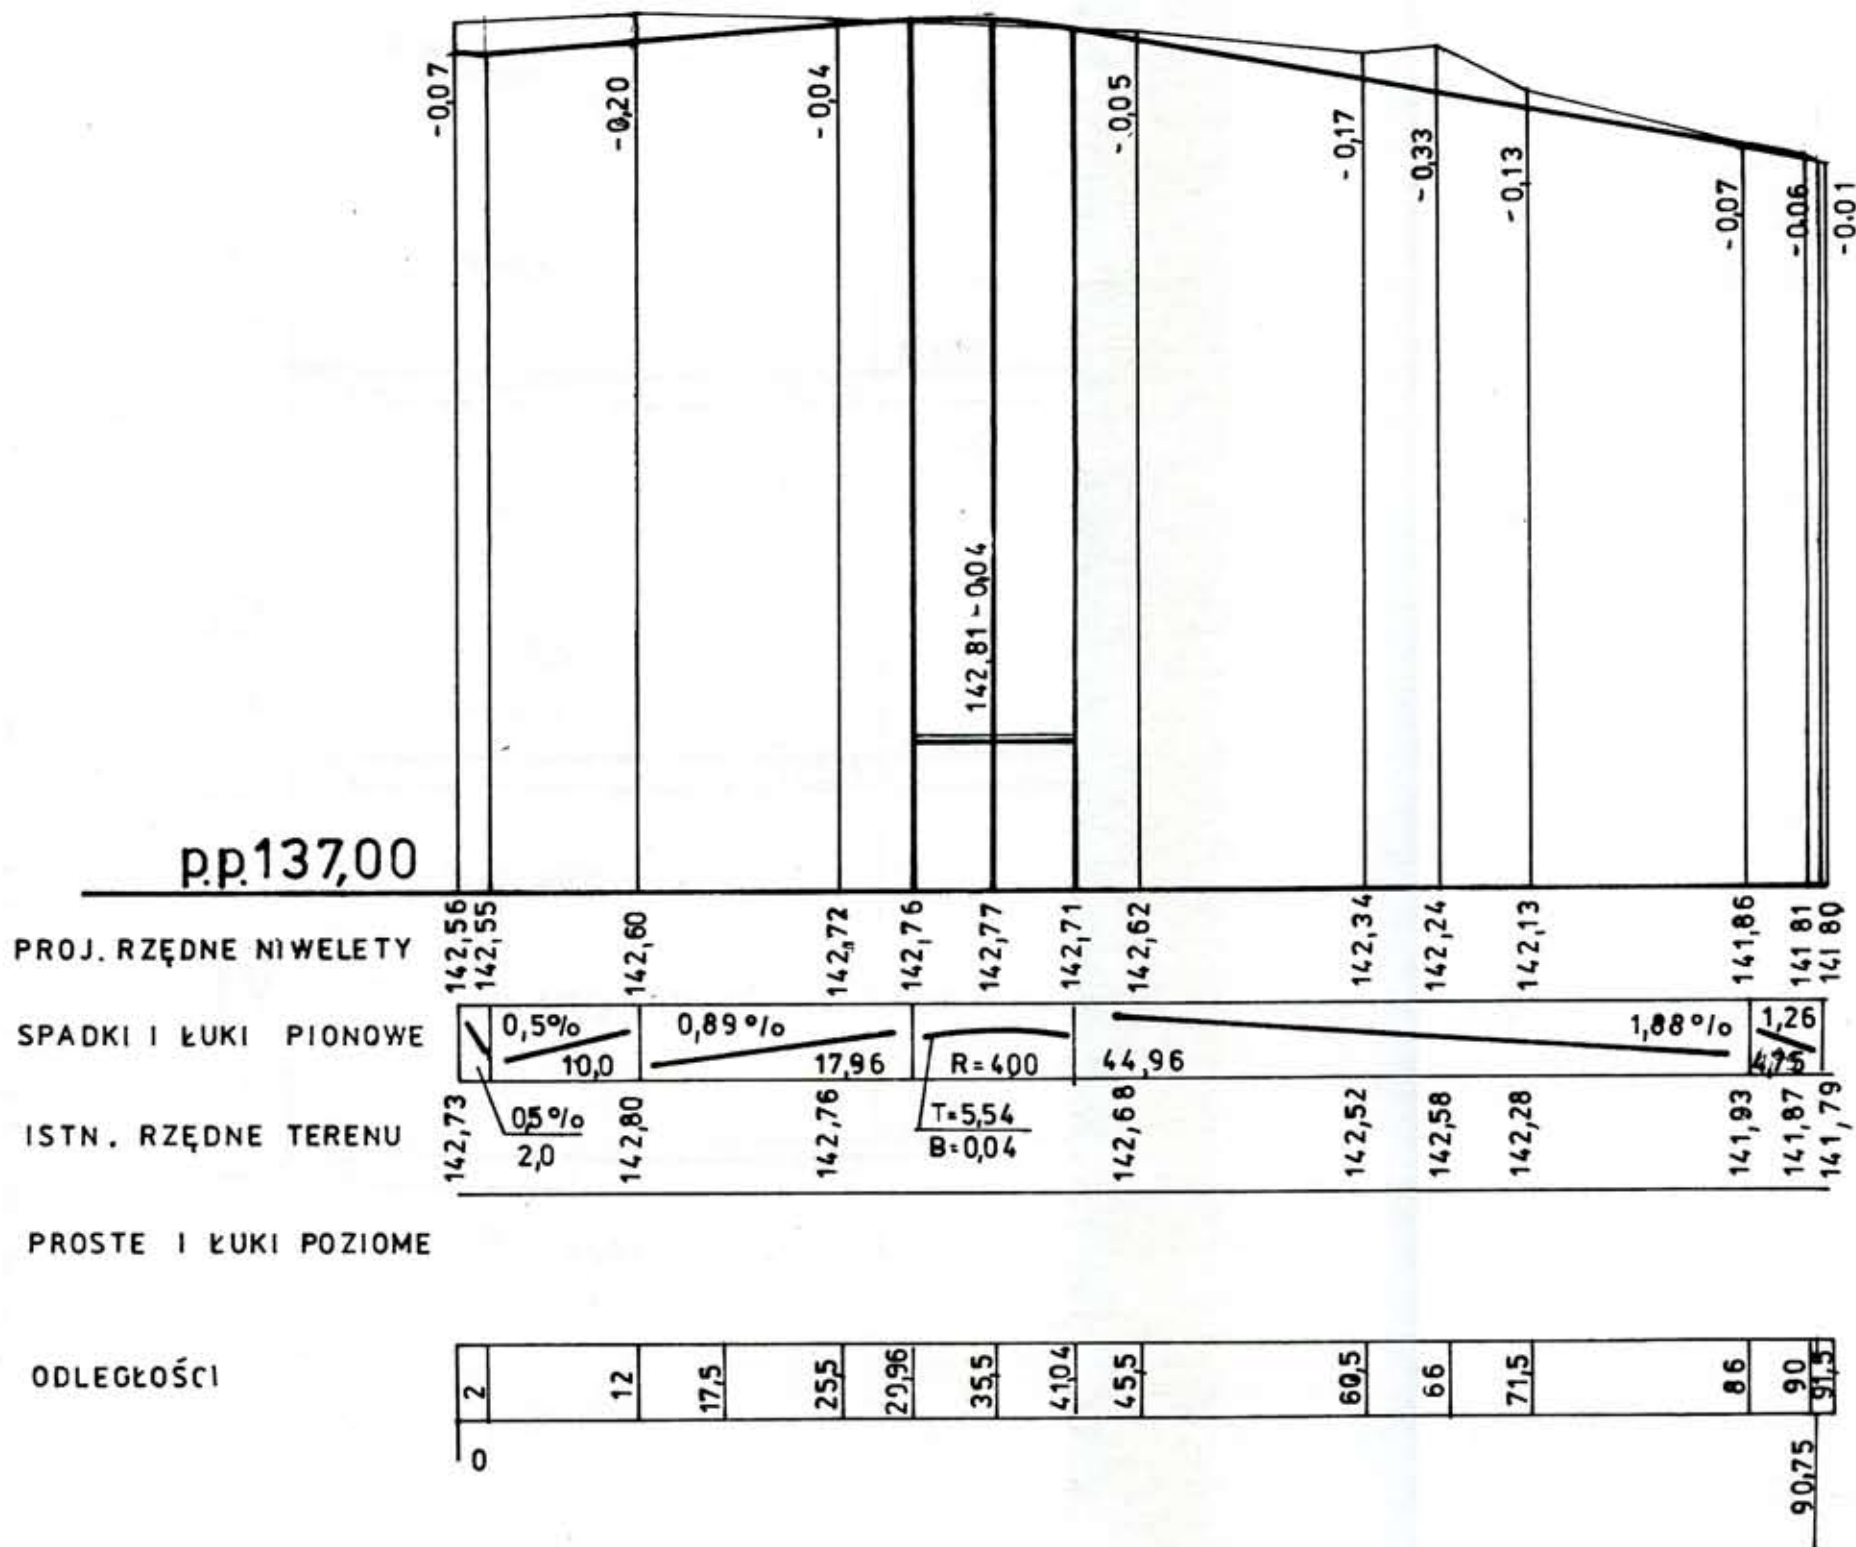

<b>P O L T R A S Sp. z o. o.</b> <b>ZAKŁAD USŁUG PROJEKTOWYCH</b> 15-703 Białystok, ul. Zwycięstwa 2, tel/fax: 65-20-434, e-mail: poltras@poltras.com.pl				
Nazwa:	Profil drogi manewrowej	Nr. rys.	4	
		Skala:	1:50/ 1:500	
Obiekt:	Droga wojewódzka NR 681 Roszki Wodźki-Łapy-Brańsk-Ciechanowiec odc. Poświętne-Pietkowo od km 14+450 do km 19+177 w zakresie budowy parkingu	Zał.		
		Arkusz		
Adres:	j.w	Stadium	P.W P.B	
	Imię i Nazwisko	Nr Upr. Bud.	Data	Podpis
AUTOR:	inż. Elżbieta Kuryło-Stepaniuk	BI 94/91	17.03.2005	<i>[Signature]</i>
WSPÓŁPRACA:	mgr inż. Dariusz Biały		17.03.2005	<i>[Signature]</i>
SPRAWDZAJACY:	inż. Mieczysław Siry	BI/292/94	17.03.2005	<i>[Signature]</i>
KIEROWNIK PRACOWNI:	inż. Mieczysław Siry	BI/292/94	17.03.2005	<i>[Signature]</i>