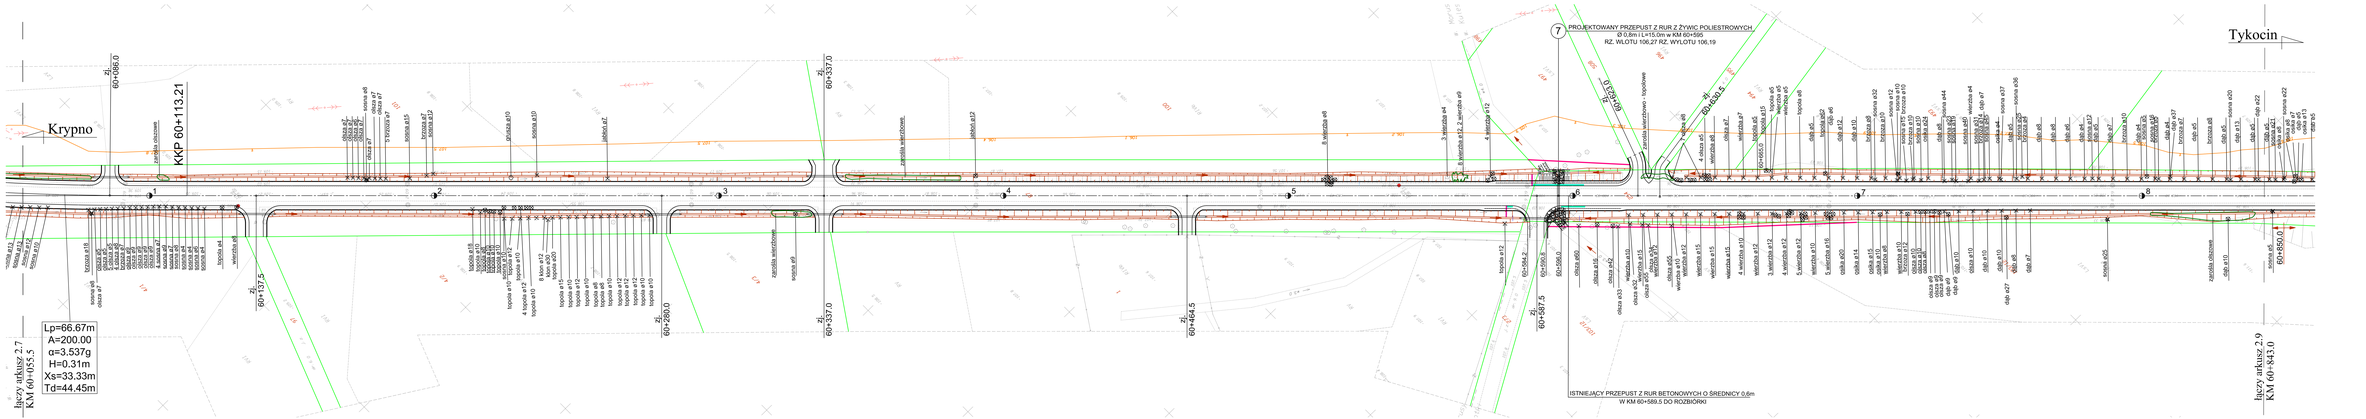

Drogowskaz s.c. M. Dekiert, A. Sosnowski, W. Grzybowski ul. Elewatorska 13/22, 15-620 Białystok tel. (085) 652 06 80, e-mail: drogowskaz-sc@o2.pl			
Inwestor: Plac Lecha	Nazwa rysunku: Plan sytuacyjny		Rysunek nr: 2.8
	Tytuł: Przebudowa i rozbudowa dr. woj. Nr 671 na odcinku Krypno - Tykocin od KM 53+816,0 do KM 62+983,0		
Skala: 1:500			Data: 18.12.2009
BRANŻA: DROGOWA			
Projektant:		Sprawdzający:	
Imię i nazwisko: mgr inż. Krzysztof Chlaszcz	Podpis:	Imię i nazwisko: mgr inż.	Podpis: