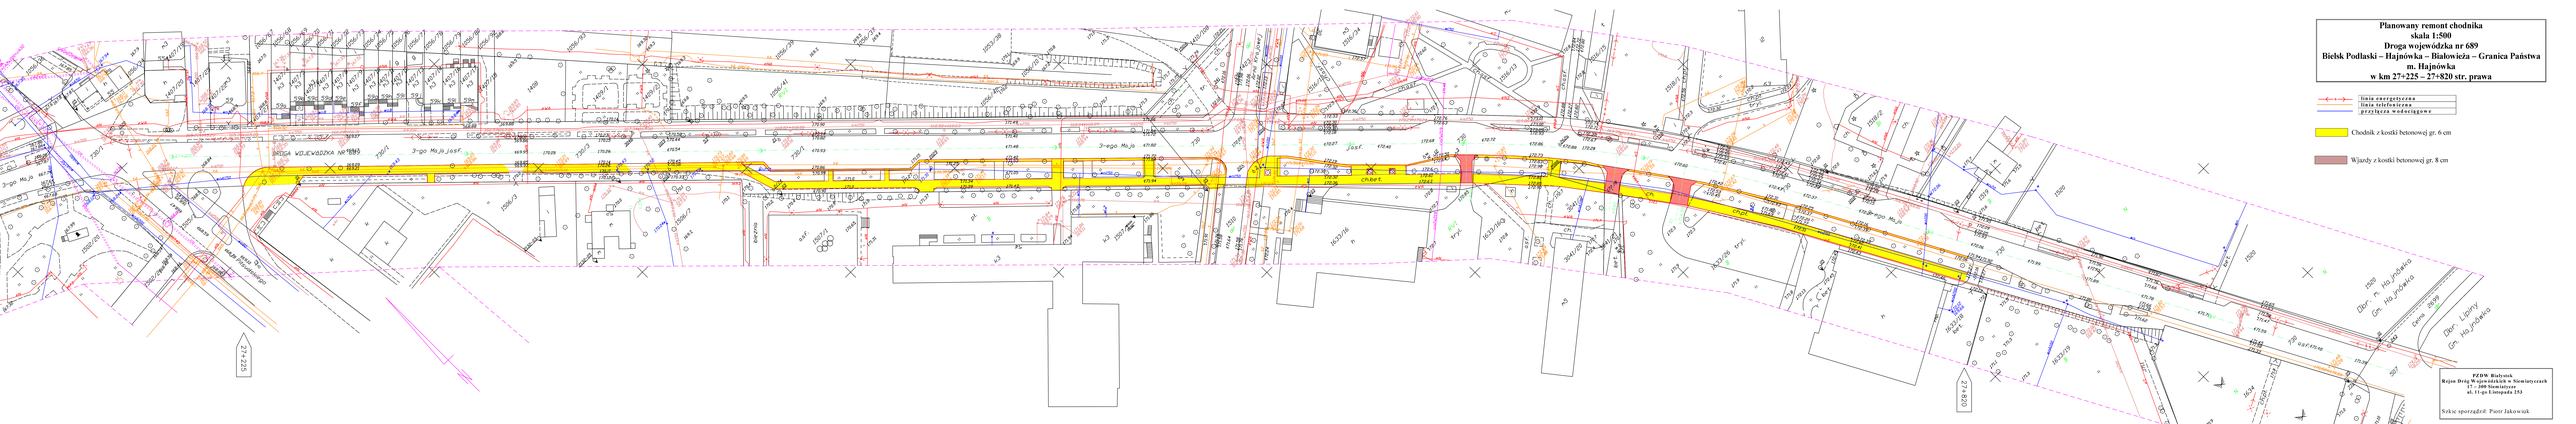
Planowany remont chodnika
skala 1:500
Droga wojewódzka nr 689
Bielsk Podlaski – Hajnówka – Białowieża – Granica Państwa
m. Hajnówka
w km 27+225 – 27+820 str. prawa
linia energetyczna
linia telefoniczna
przyłącza wodociągowe
Chodnik z kostki betonowej gr. 6 cm
Wjazdy z kostki betonowej gr. 8 cm
DROGA WOJEWÓDZKA NR 689
3-go Maja
27+225
27+820
PZDW Bielsk
Rejon Dróg Wojewódzkich w Siemiatyczach
17 – 300 Siemiatycze
ul. 11-go Listopada 353
Szkic sporządził: Piotr Jakowiuk