

# DROGA NR 651

GOLAP – ŻYTKIEM – SZYPLISZKI – SEJNY

na odcinku Szypliszki – Sejny w msc. Słobódka  
— remont chodnika od km 64+781 do km 64+925



## MAPA SYTUACYJNO-WYSOKOŚCIOWA SKALA 1:500 (DO CELÓW PROJEKTOWYCH)

Wszelkie obiekty budowlane podlegają wytyczeniu przez jednostkę wykonawstwa geodezyjnego lub osoby fizyczne posiadające zezwolenie na wykonywanie robót geodezyjnych.

Obręb: Słobódka  
Gmina: Szypliszki  
Nr działki: 143

pocz. rem. odc. km 64+781

koniec rem. odc. km 64+925

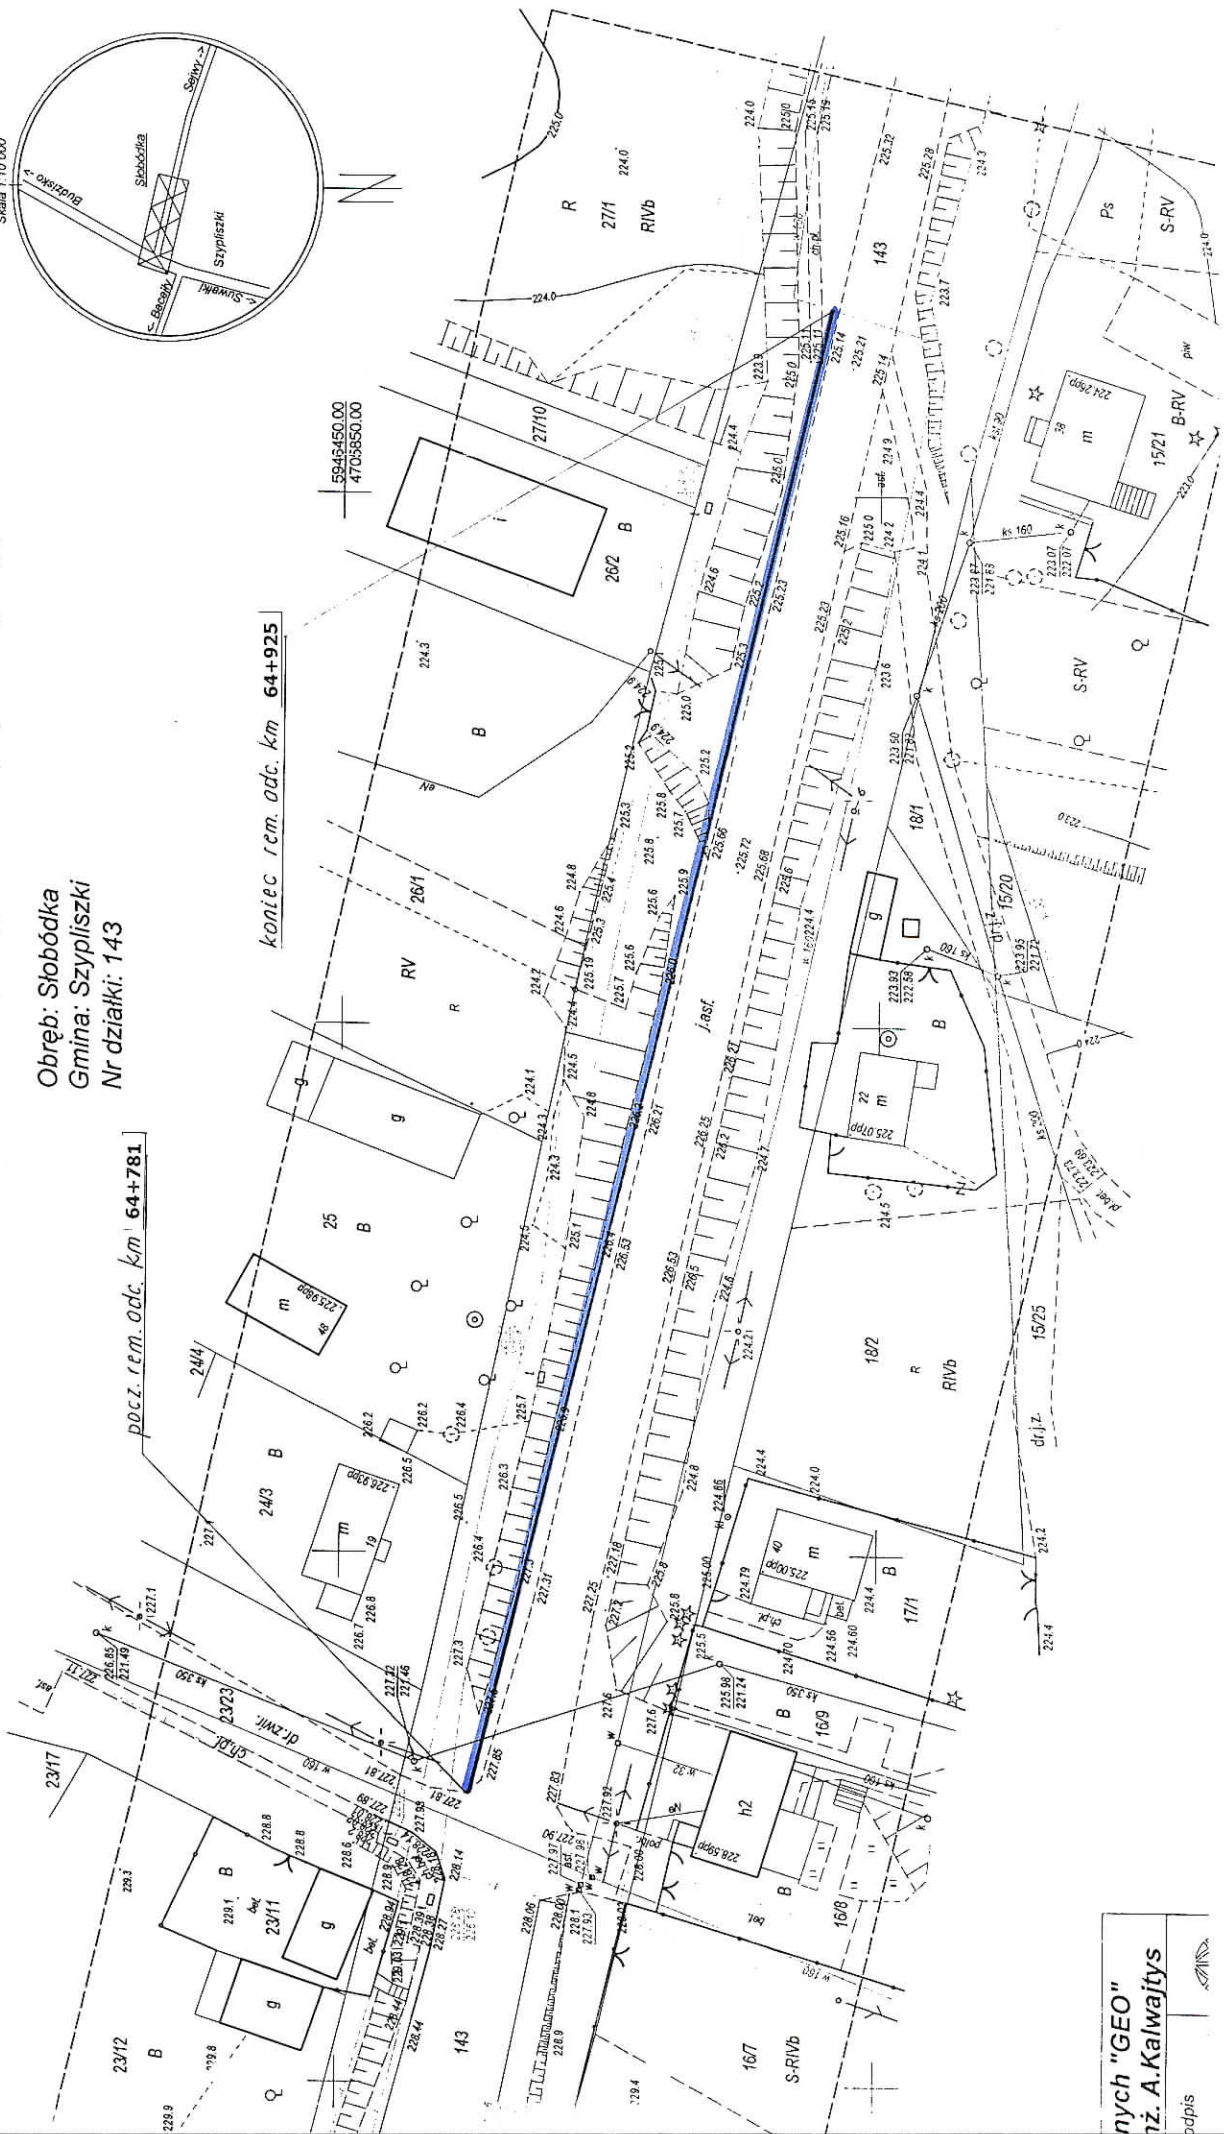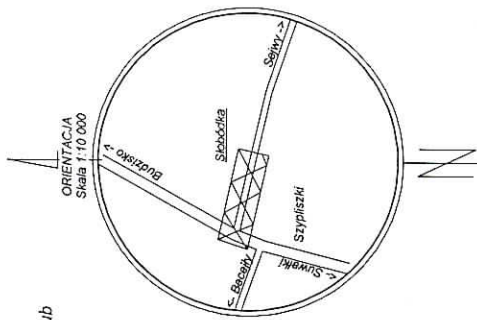

nich "GEO"  
ż. A. Kalwajtys

odpis