


INWENTARYZACJA MOSTU W M. HAJNÓWKA W CIAGU DROGI WOJEWÓDZKIEJ NR 685
ZABŁUDÓW – NAREW – HAJNÓWKA–KLESZCZELE W KM 45+210,0

WIDOK Z BOKU
OD STRONY DŁYŻU
PRZEKRÓJ PODŁUŻNY
PRZESŁYŻ, CHODNIKA

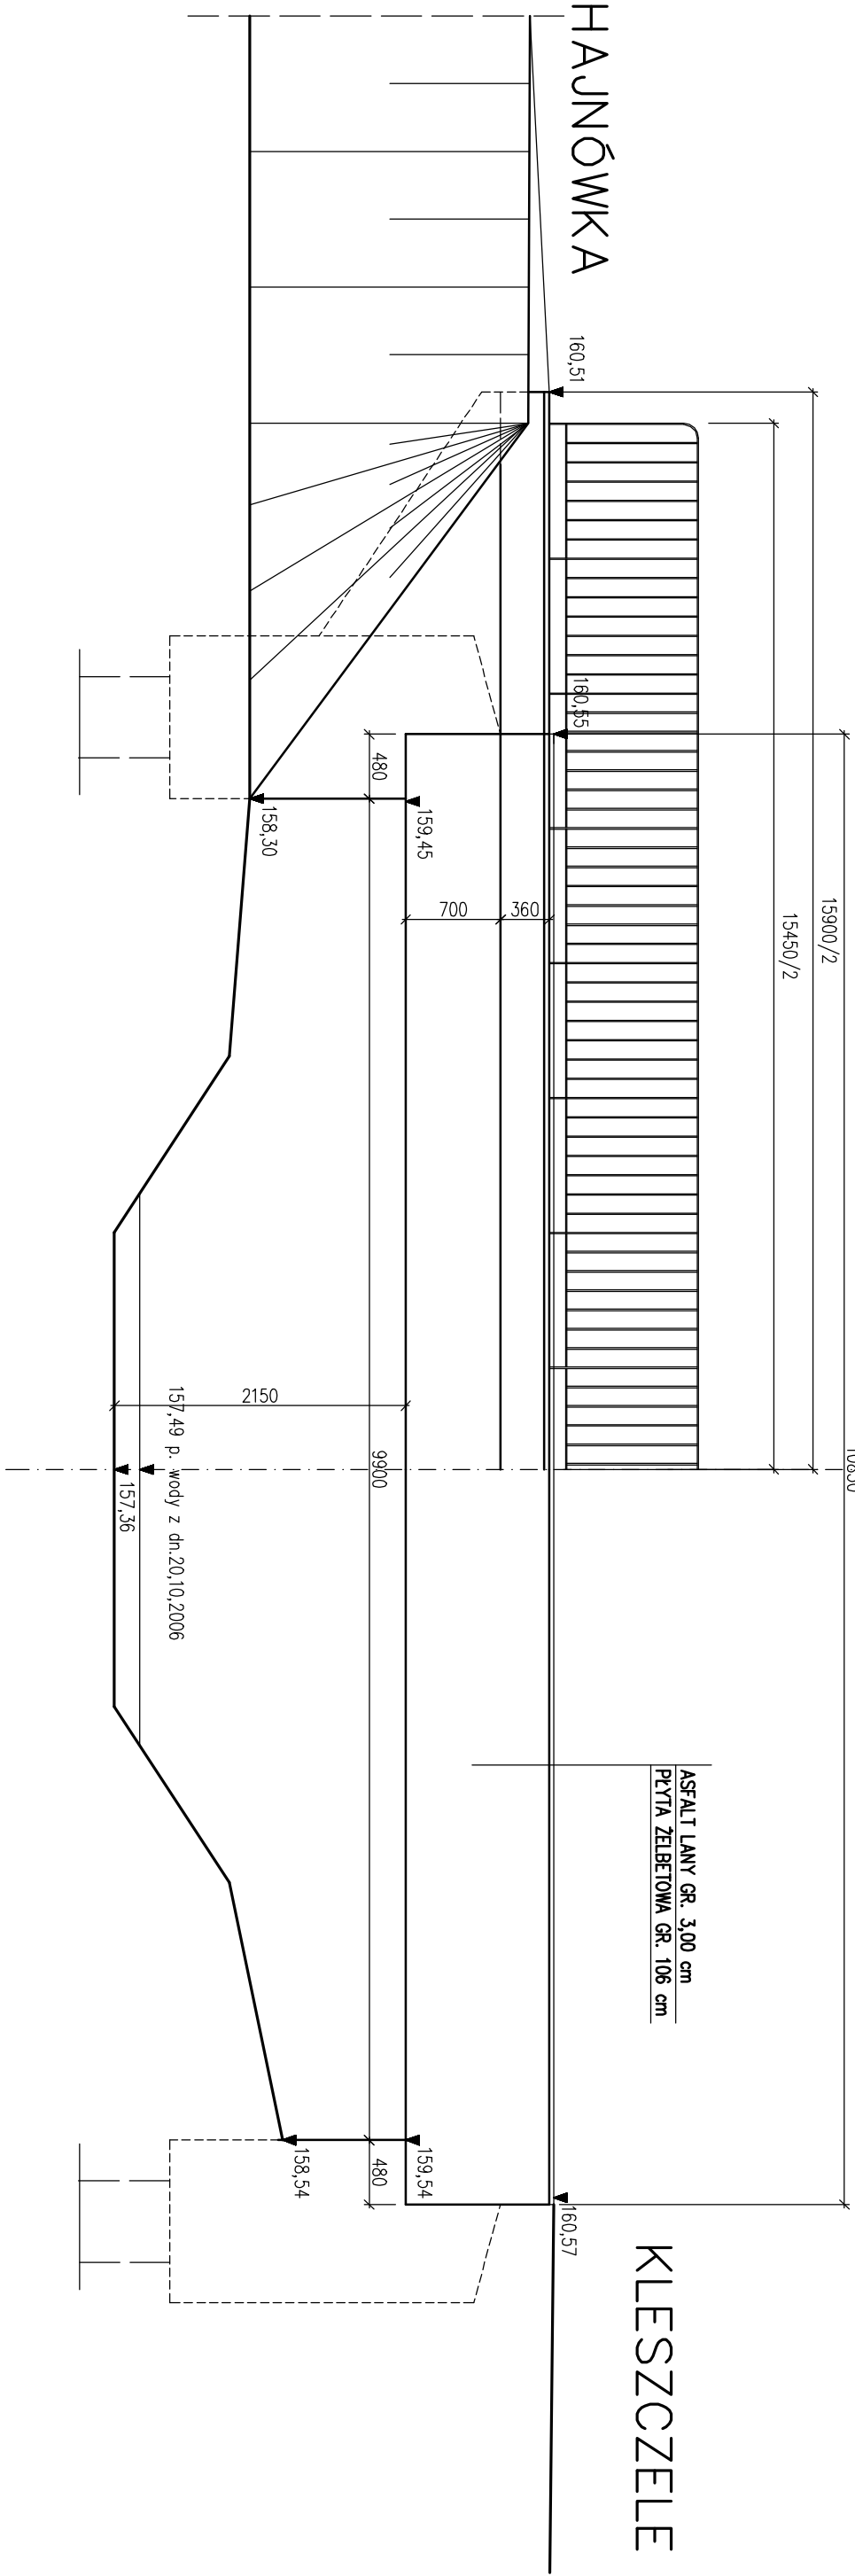

<div><div><div></div><div>M</div><div>MOSTY</div></div><div><div>M-MOSTY</div><div>MAREK KRYSIEWICZ</div><div>15-531 Białystok ul. Bobrow 3 tel/fax. (085) 7434104 tel. kom. 060675016 NIP 966 079 91 90 REGON 050257912</div></div></div>			
Objekt:	Przebudowa mostu przez rz. Leśna w m. Hajnówka w ciągu drogi wojewódzkiej Nr 685 odc. Hajnówka – Kleszczele w km 45+210		
Stadium:	Projekt wykonawczy	Data	12.2006
Rysunek:	Inwentaryzacja - przekrój podłużny i widok od strony dopływu	Nr rys.	20
Investor:	Podlaski Zarząd Drog Wojewódzkich w Białymstoku ul. Elewatorska 6 15-620 Białystok	Branża	Moskowa
Projektant:	Imię i nazwisko mgr inż. Marek Krysiwicz	Nr uprawnień	Podpis
Sprawdzający:	mgr inż. Mariusz Grabowski	PDL/0032/POOM/06	