


INWENTARYZACJA MOSTU W M. HAJNÓWKA W CIAGU DROGI WOJEWÓDZKIEJ NR 685  
ZABUDÓW – NAREW – HAJNÓWKA–KLESZCZELE W KM 45+210,0

PRZEKRÓJ POPRZECZNY

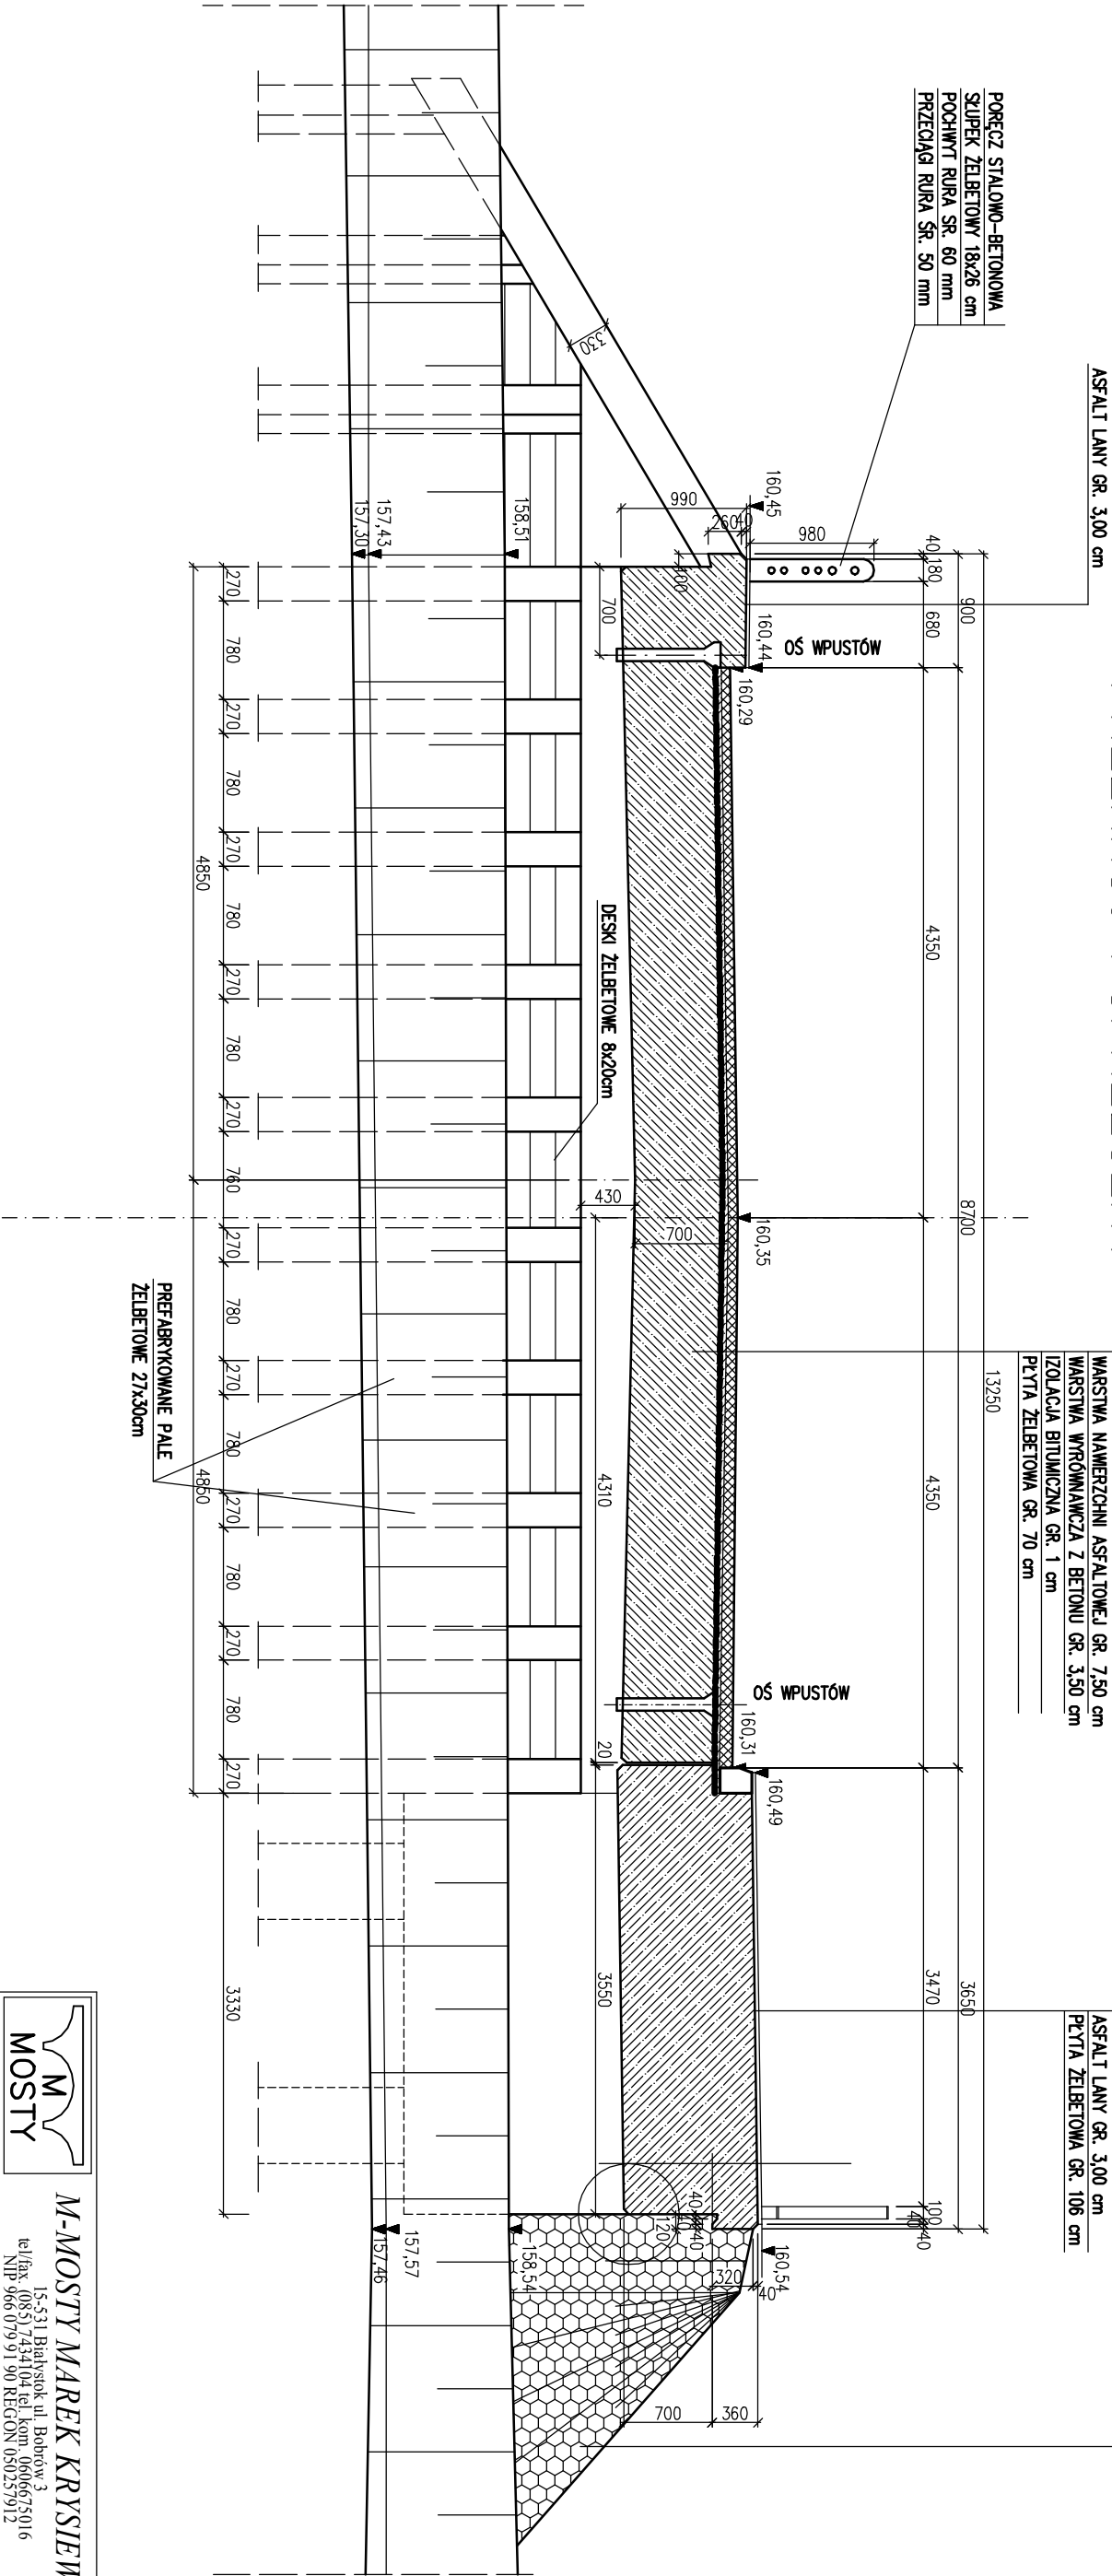

M

MOSTY

M-MOSTY

MAREK KRYSIEWICZ

15-531 Białystok ul. Bobrow 3  
tel./fax (085) 7434104 tel. kom. 0606675016  
NIP 966 079 91 90 REGON 050257912

Przebudowa mostu przez rz. Leśna w m. Hajnówka  
w ciągu drogi wojewódzkiej Nr 685  
odc. Hajnówka - Kleszczele w km 45+210

Stadium: Projekt wykonawczy

Data: 12.2006

Rysunek: Inwentaryzacja - przekrój poprzeczny

Nr rys.: 18

Skala: 1:50

Skala: 1:50

Investor: Podlaski Zarząd Drog Wojewódzkich w Białymstoku  
ul. Elewatorska 6 15-620 Białystok

Branża: Mostowa

Imię i nazwisko: mgr inż. Marek Krysiwicz

Nr uprawnień: PDL/0032/POOM/06

Podpis:

Projektant: mgr inż. Agnieszka Jabłońska-Krysiwicz

PDL/0031/POOM/06

Sprawdzający: mgr inż. Mariusz Grabowski

PDL/0031/POOM/06