


INWENTARYZACJA MOSTU W M. HAJNÓWKA W CIAGU DROGI WOJEWÓDZKIEJ NR 685  
ZABUDÓW – NAREW – HAJNÓWKA–KLESZCZELE W KM 45+210,0

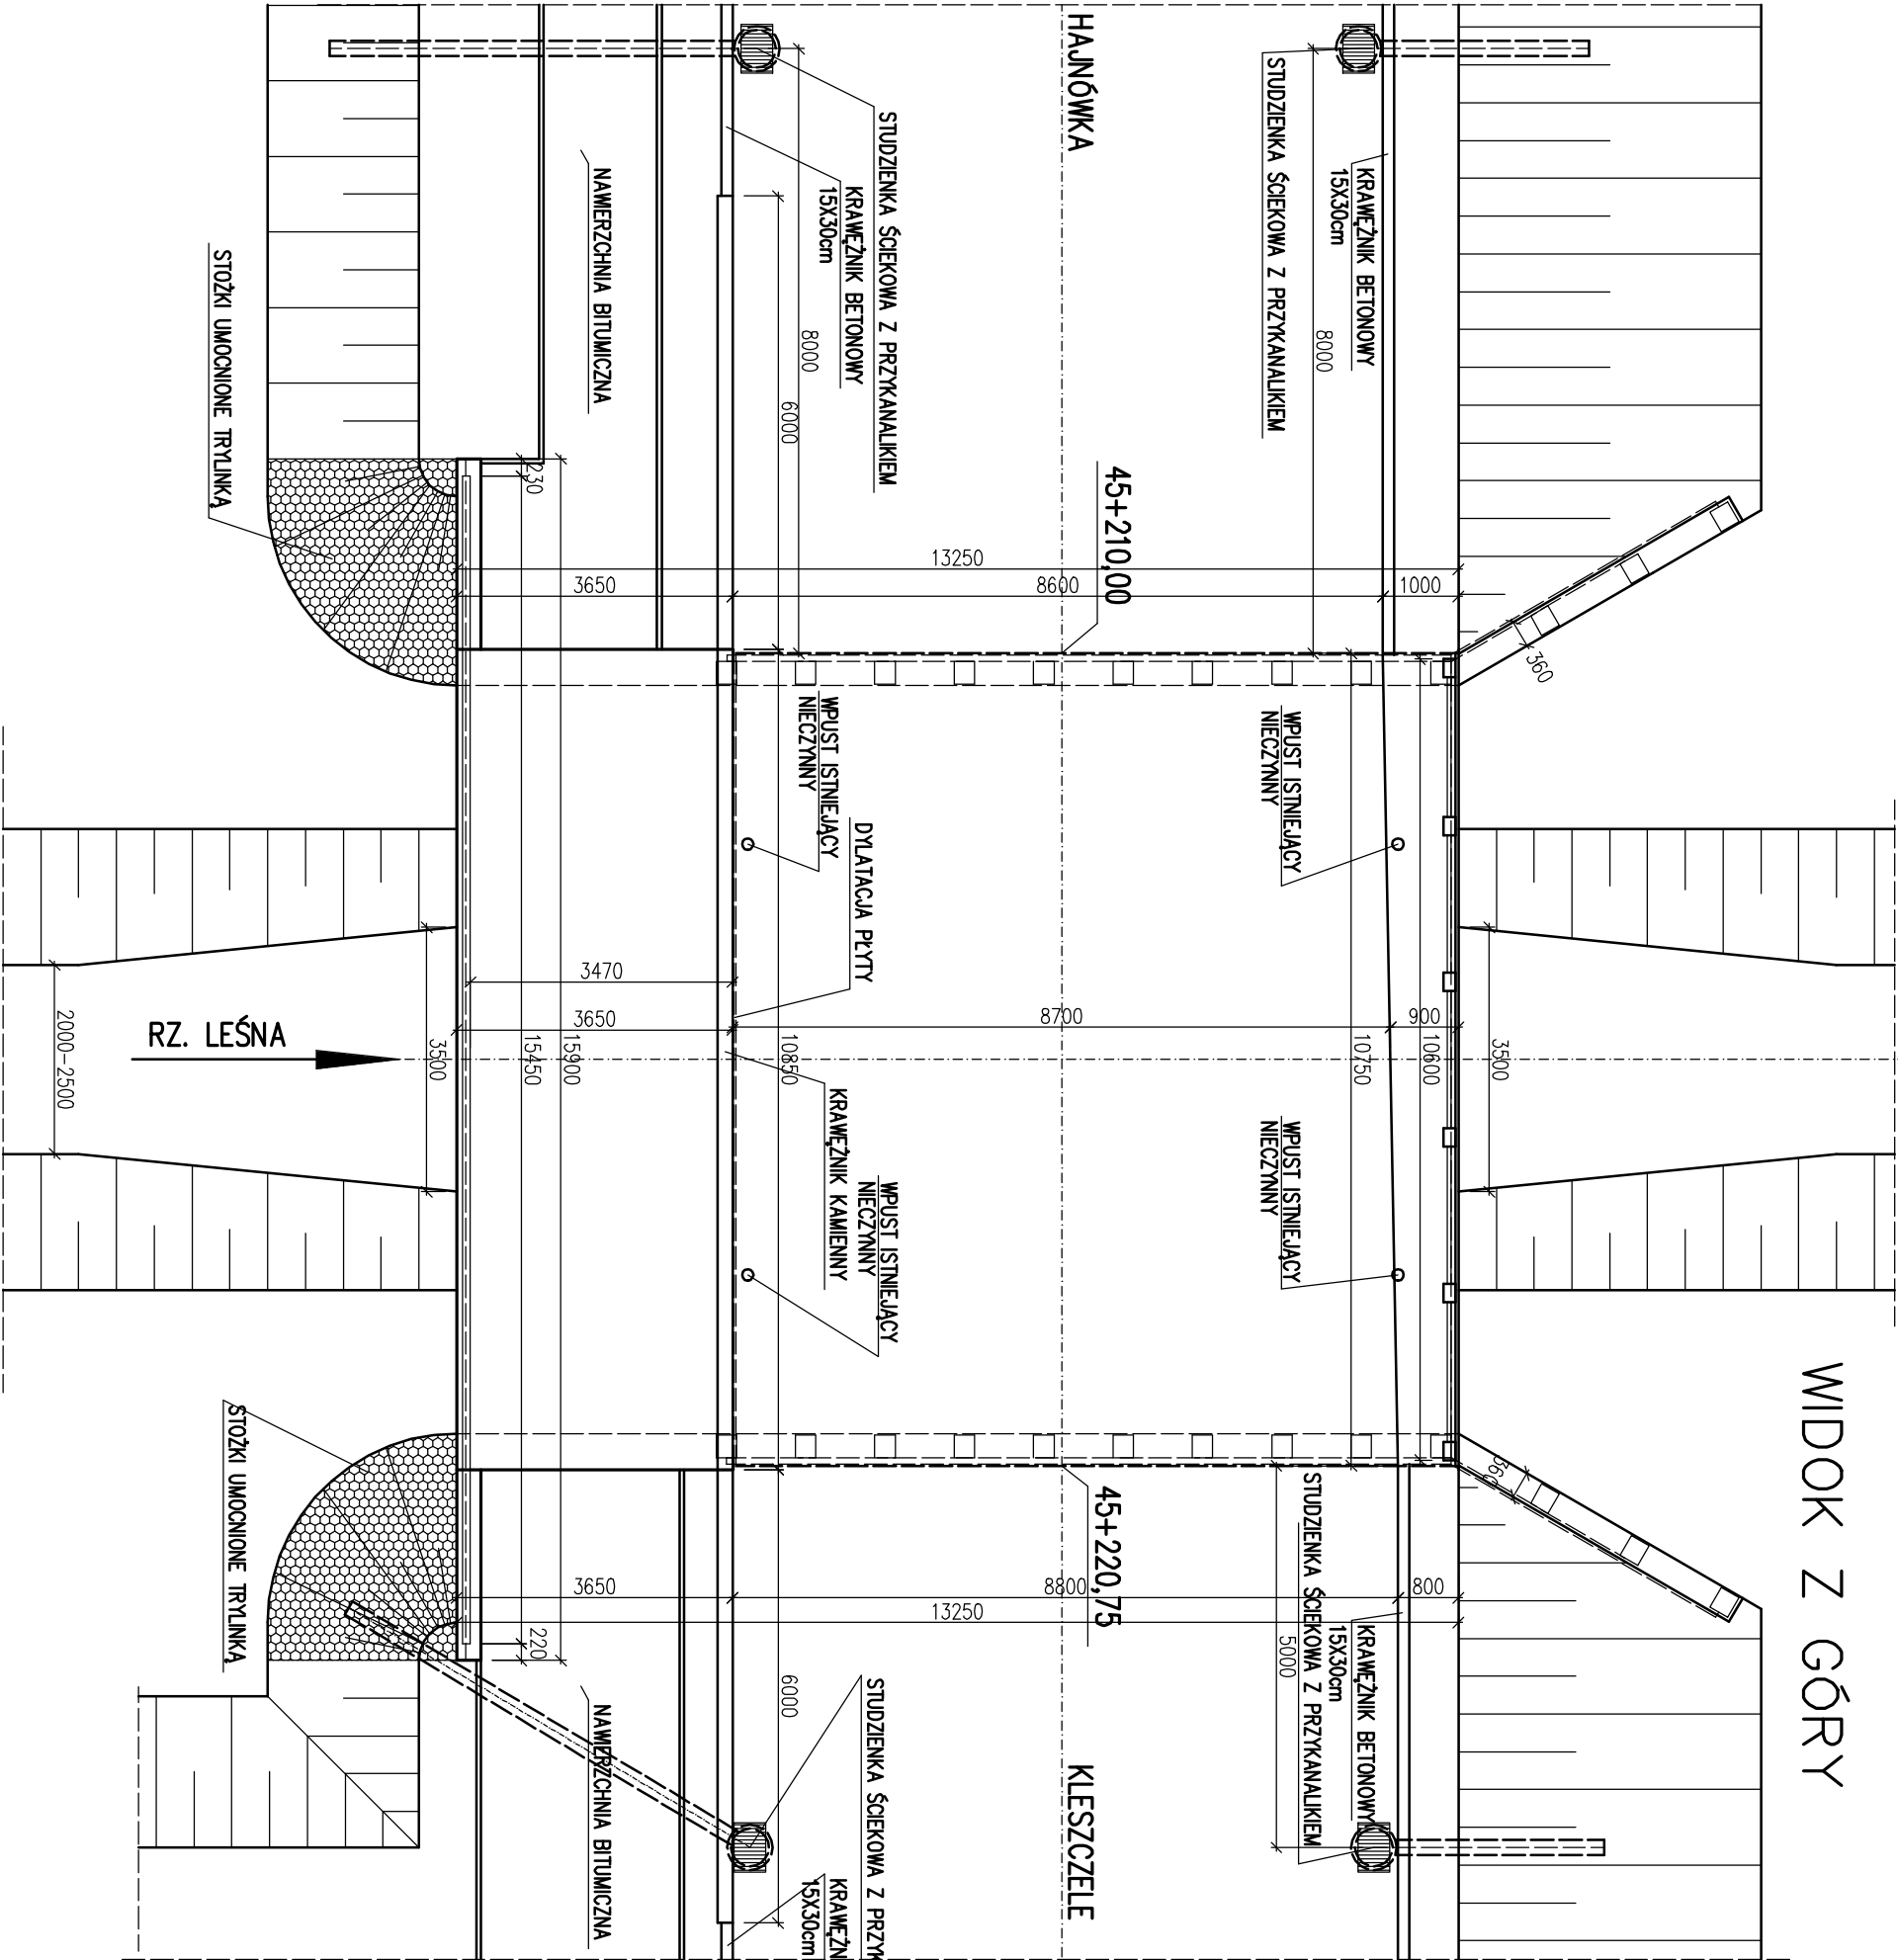

<div><div><div>M</div><div>MOSTY</div></div><div><div>M-MOSTY</div><div>MAREK KRYSIEWICZ</div></div></div>				<div><div>Przebudowa mostu przez rz. Leśna w m. Hajnówka w ciągu drogi wojewódzkiej Nr 685 odc. Hajnówka – Kleszczele w km 45+210</div><div>15-531 Białystok ul. Bobrow 3 tel/fax. (085) 7434104 tel. kom. 060675016 NIP 966 079 91 90 REGON 050257912</div></div>			
Objekt:				Stadium:	Projekt wykonawczy	Data	12.2006
Rysunek:	Inwentaryzacja - widok z góry					Nr rys.	21
Investor:	Podlaski Zarząd Drog Wojewódzkich w Białymstoku ul. Elewatońska 6 15-620 Białystok					Skala	1:100
	Imię i nazwisko					Branża	Mosowa
Projektant:	mgr inż. Marek Krysiwicz				Nr uprawnień	Podpis	
	mgr inż. Agnieszka Jabłońska-Krysiwicz				PDL/0032/POOM/06		
Sprawdzający:	mgr inż. Mariusz Grabowski				PDL/0031/POOM/06		