


INWENTARYZACJA MOSTU W M. HAJNÓWKA W CIĄGU DROGI WOJEWÓDZKIEJ NR 685
ZABŁUDÓW – NAREW – HAJNÓWKA–KLESZCZELE W KM 45+210,0

WIDOK Z BOKU
OD STRONY ODPIŁYWU

PRZEKRÓJ PODŁUŻNY
W OSI MOSTU

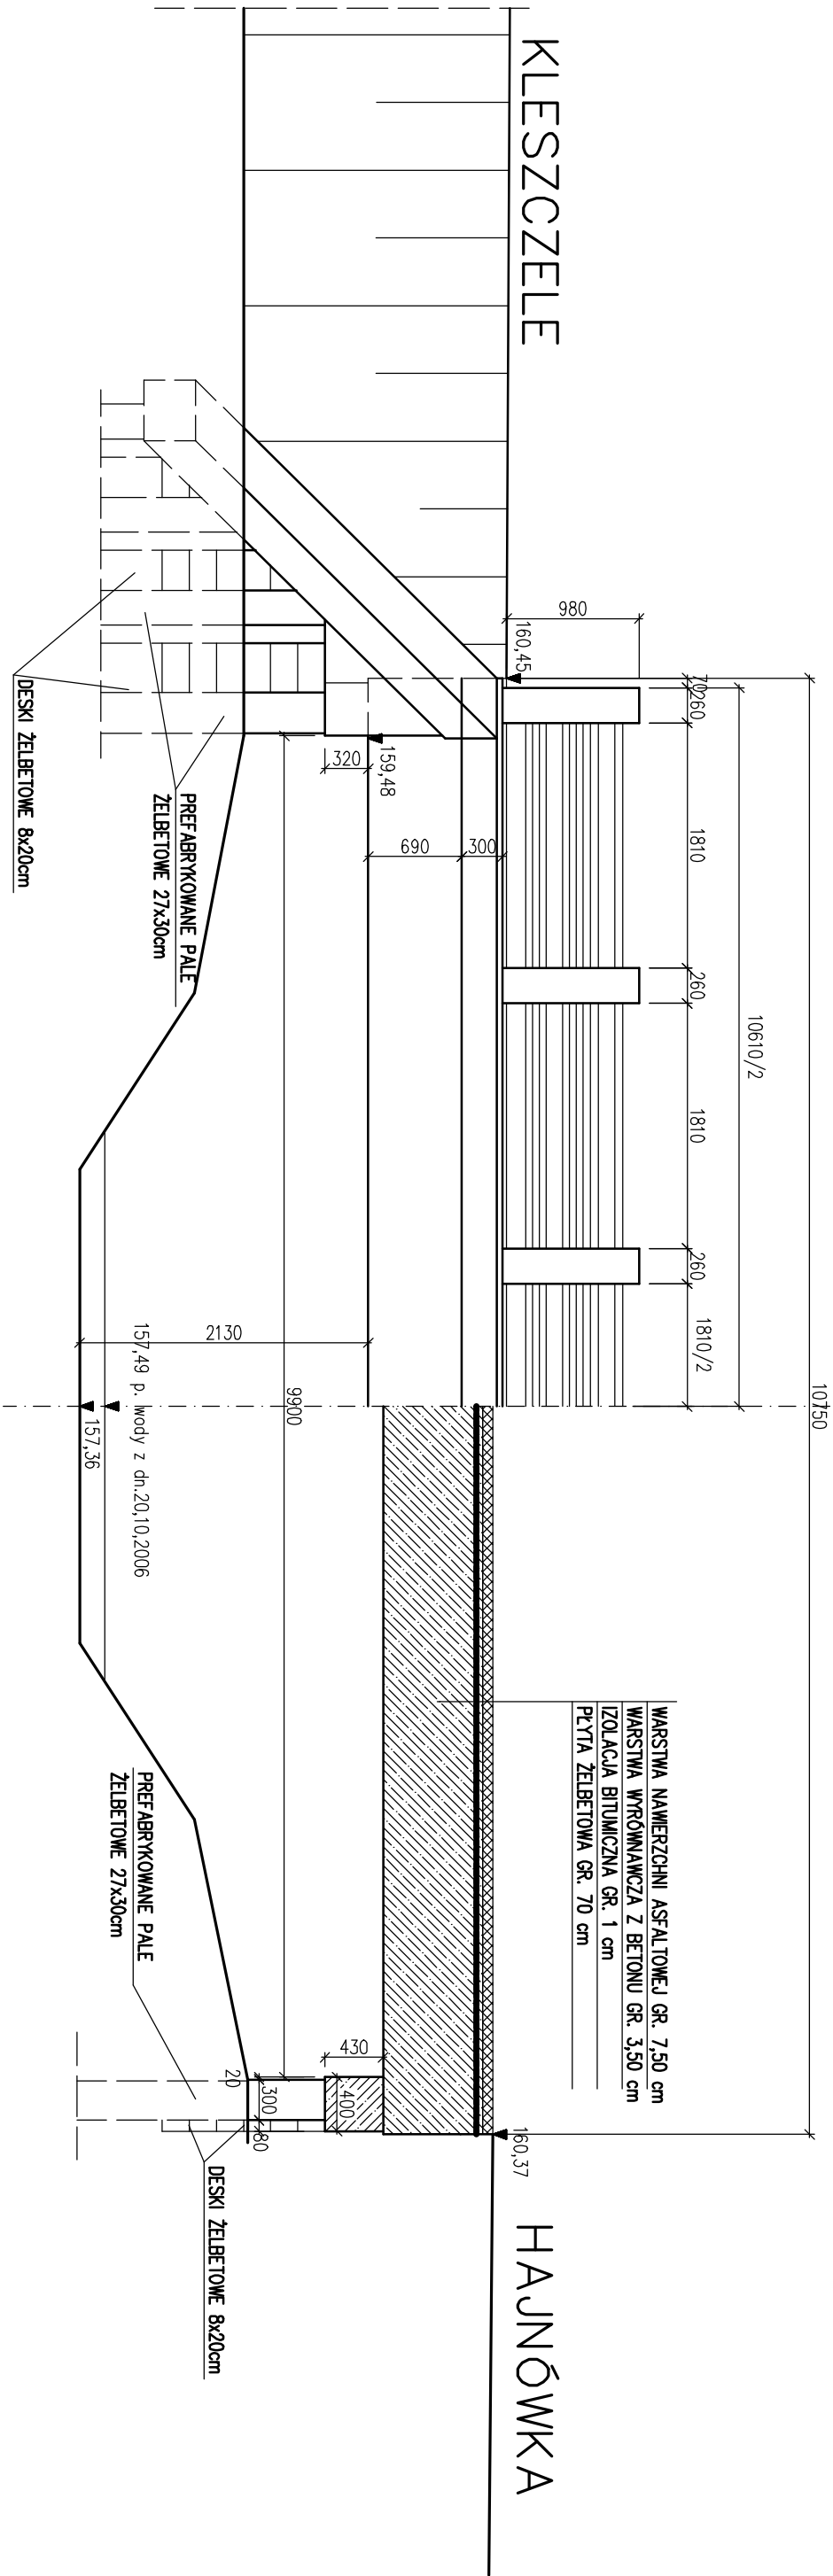

M

MOSTY

M-MOSTY

MAREK KRYSIEWICZ

15-531 Białystok ul. Bobrow 3
tel/fax. (085) 7434104 tel. kom. 0606675016
NIP 966 079 91 90 REGON 050257912

Obiekt:

Przebudowa mostu przez rz. Leśna w m. Hajnówka
w ciągu drogi wojewódzkiej Nr 685
odc. Hajnówka - Kleszczele w km 45+210

Stadium:

Projekt wykonawczy

Data

12.2006

Rysunek:

Inwentaryzacja - przekroji podłużny
i widok od strony odpływu

Nr rys.

19

Skala

1:50

Investor:

Podlaski Zarząd Drog Wojewódzkich w Białymstoku
ul. Elewatońska 6 15-620 Białystok

Brandza

Mostowa

Projektant:

Imię i nazwisko

Nr uprawnień

Podpis

mgr inż. Marek Krysiwicz

PDL/0032/POOM/06

mgr inż. Agnieszka Jabłońska-Krysiwicz

Sprawdzający:

mgr inż. Mariusz Grabowski

PDL/0031/POOM/06