




PRZEKRÓJ PODŁUŻNY 1-1

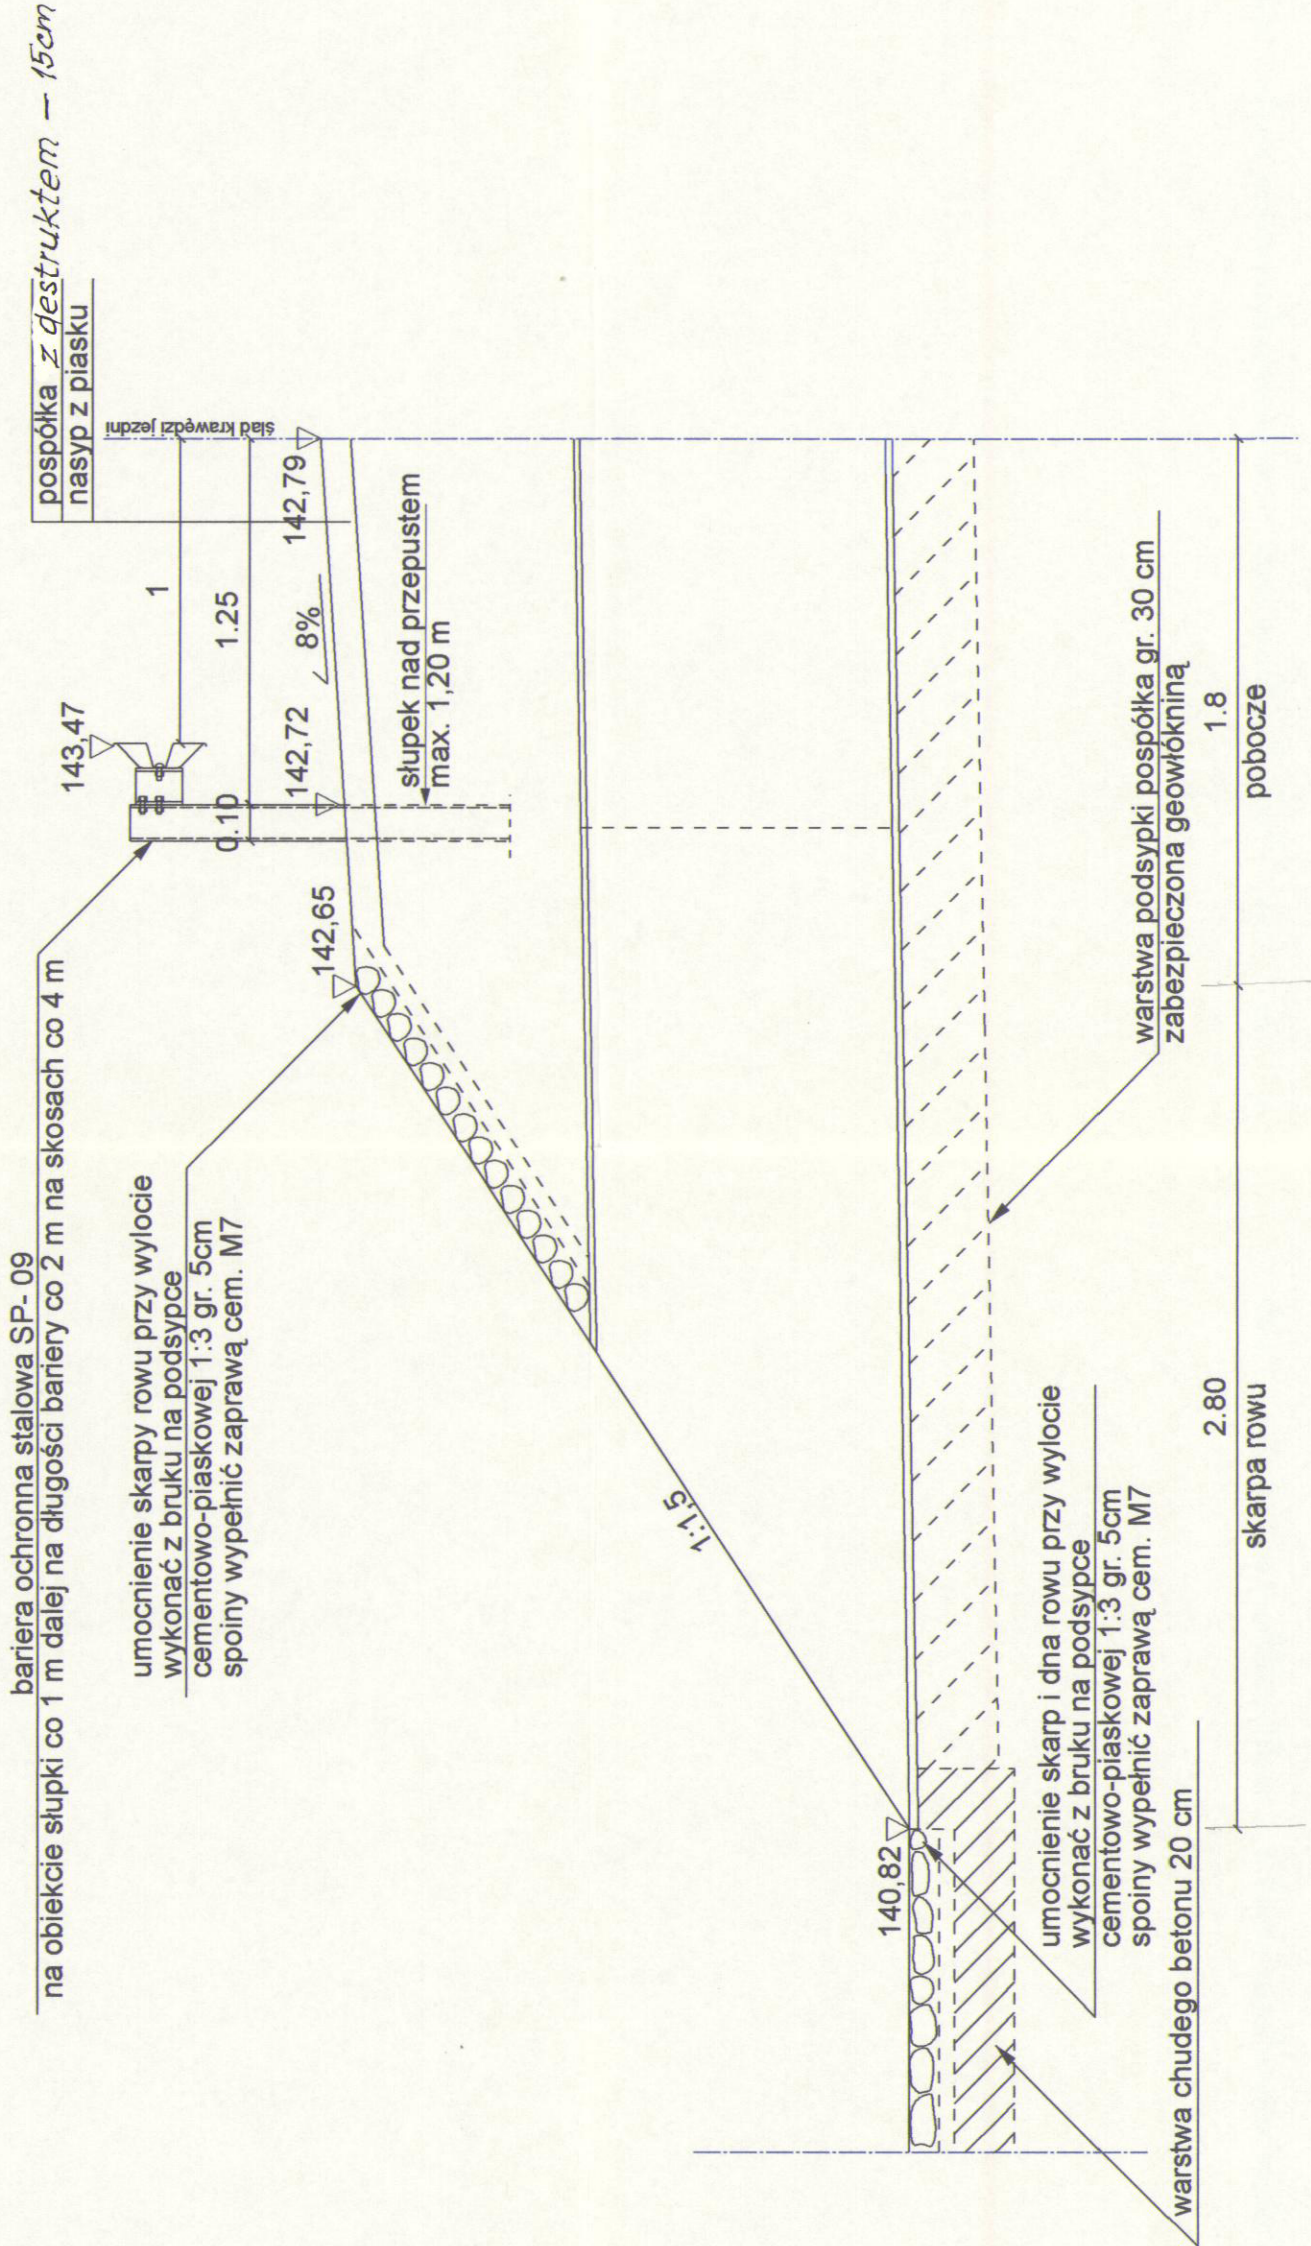


WIDOK Z GÓRY

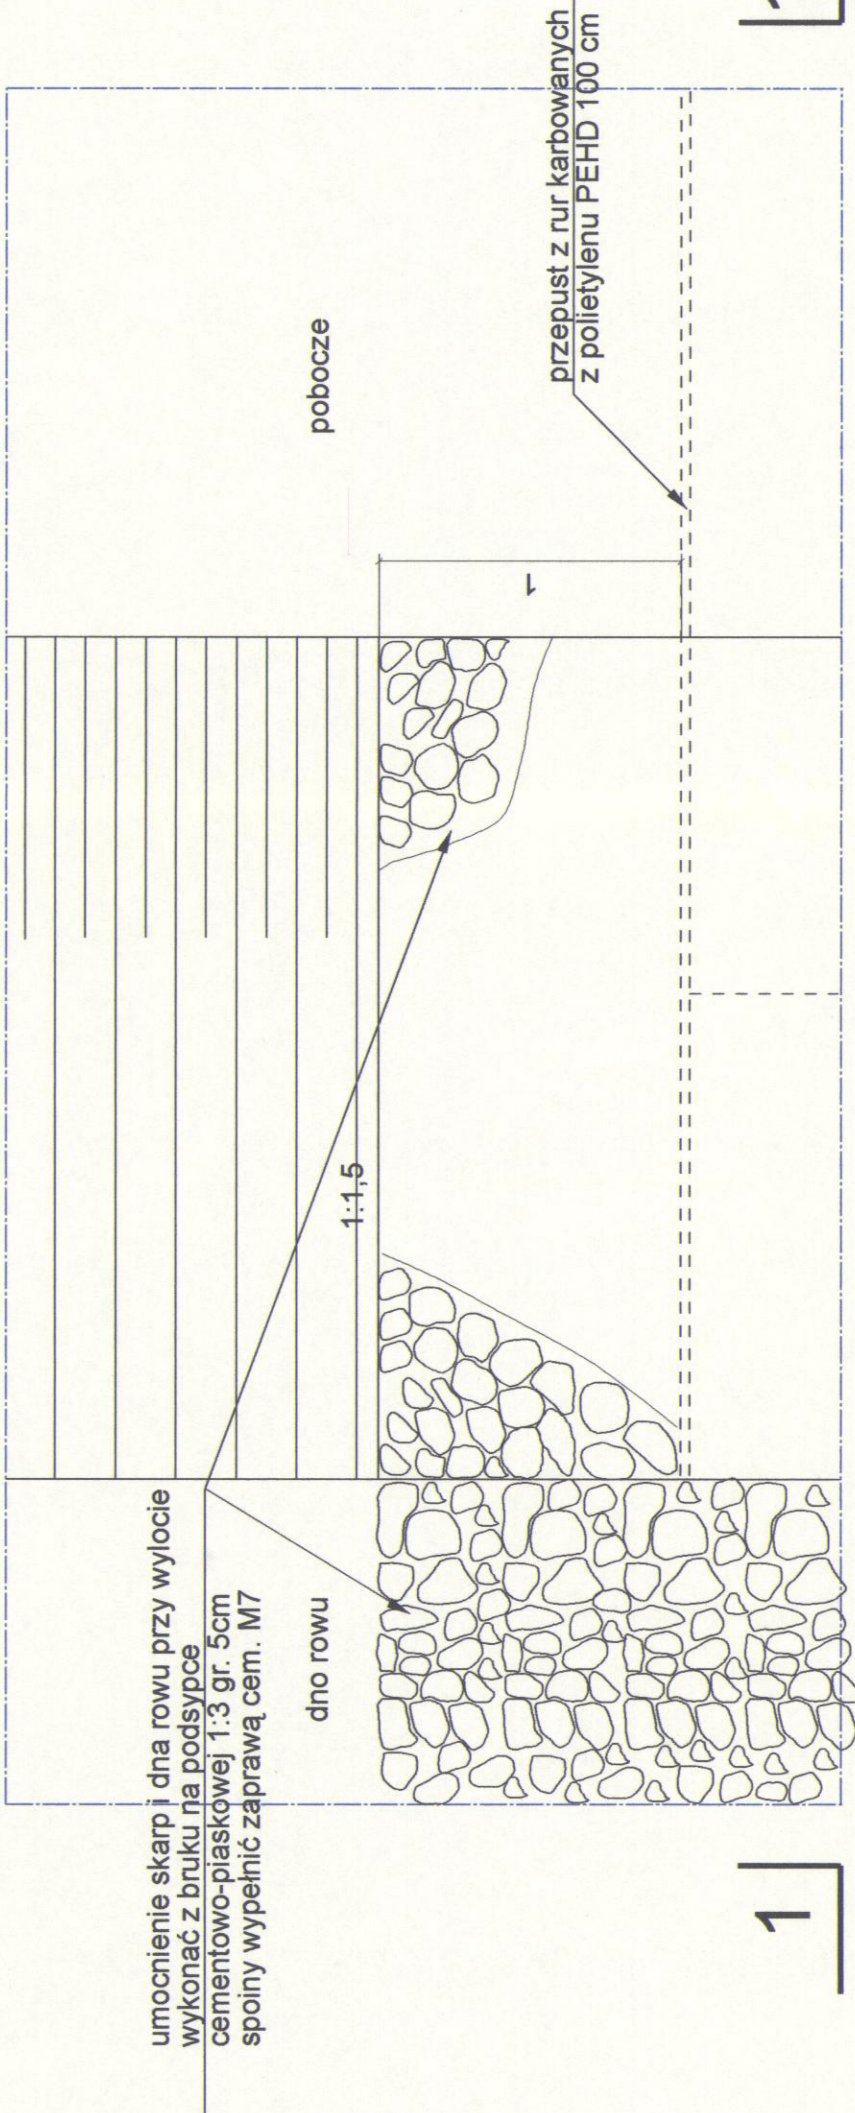

WIDOK OD CZOŁA

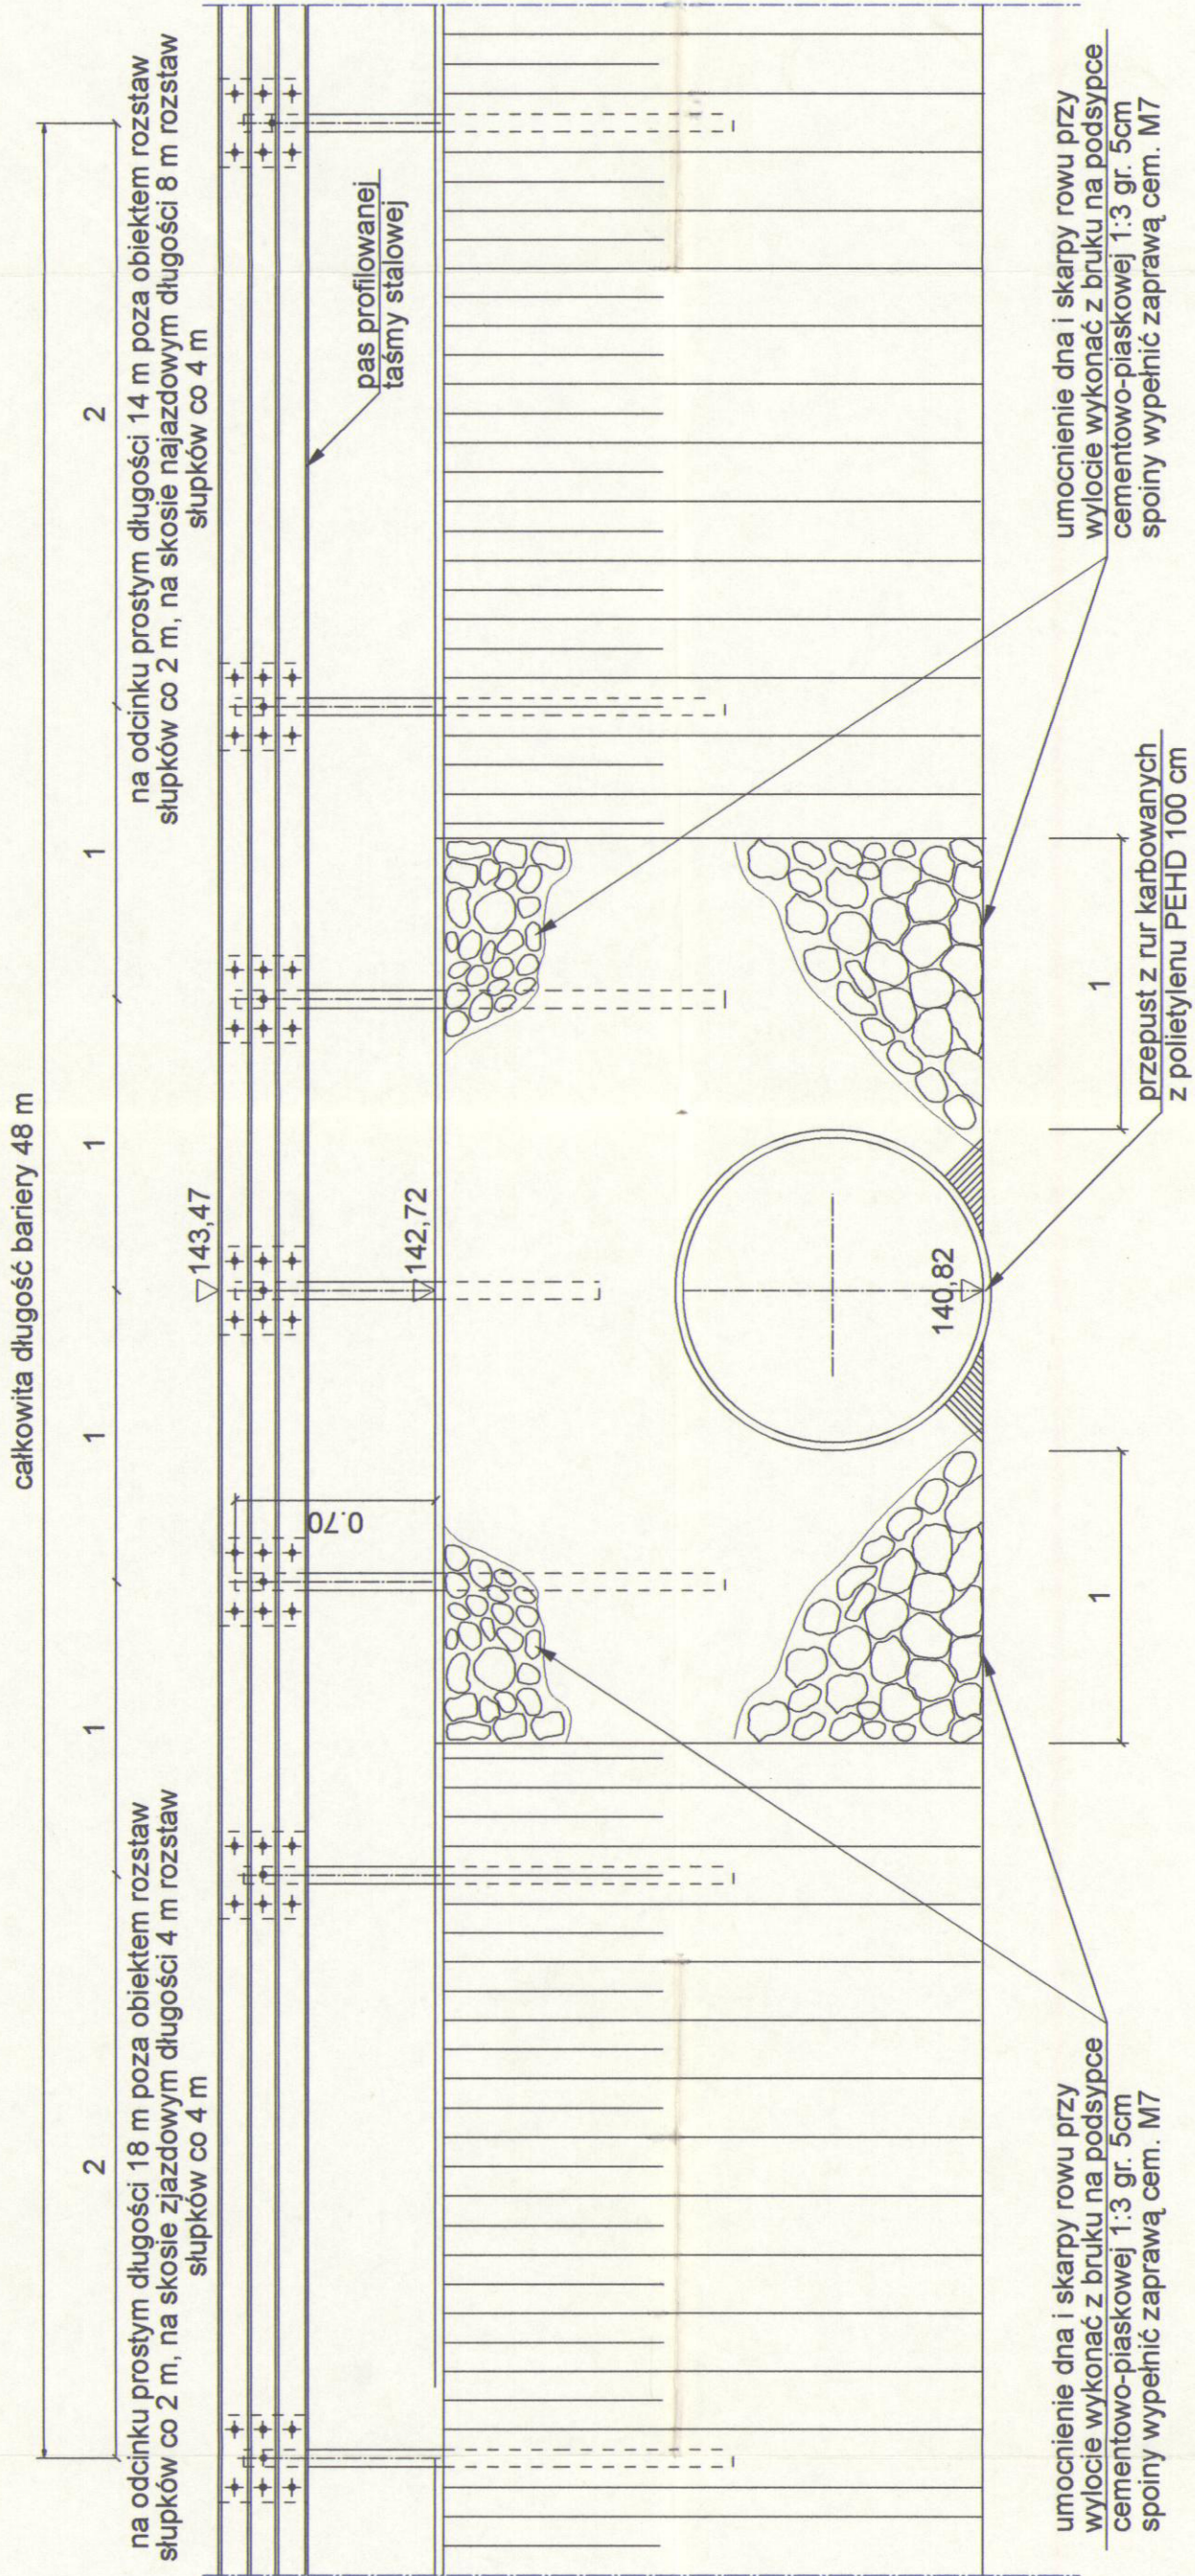


SZCZEGÓŁ

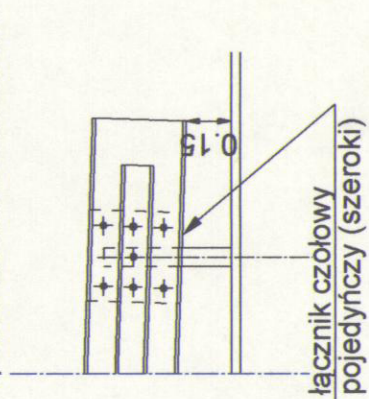

SPOSÓB WYKONANIA NASYPU I POSADOWIENIA PRZEPUSTU

SKALA 1:25

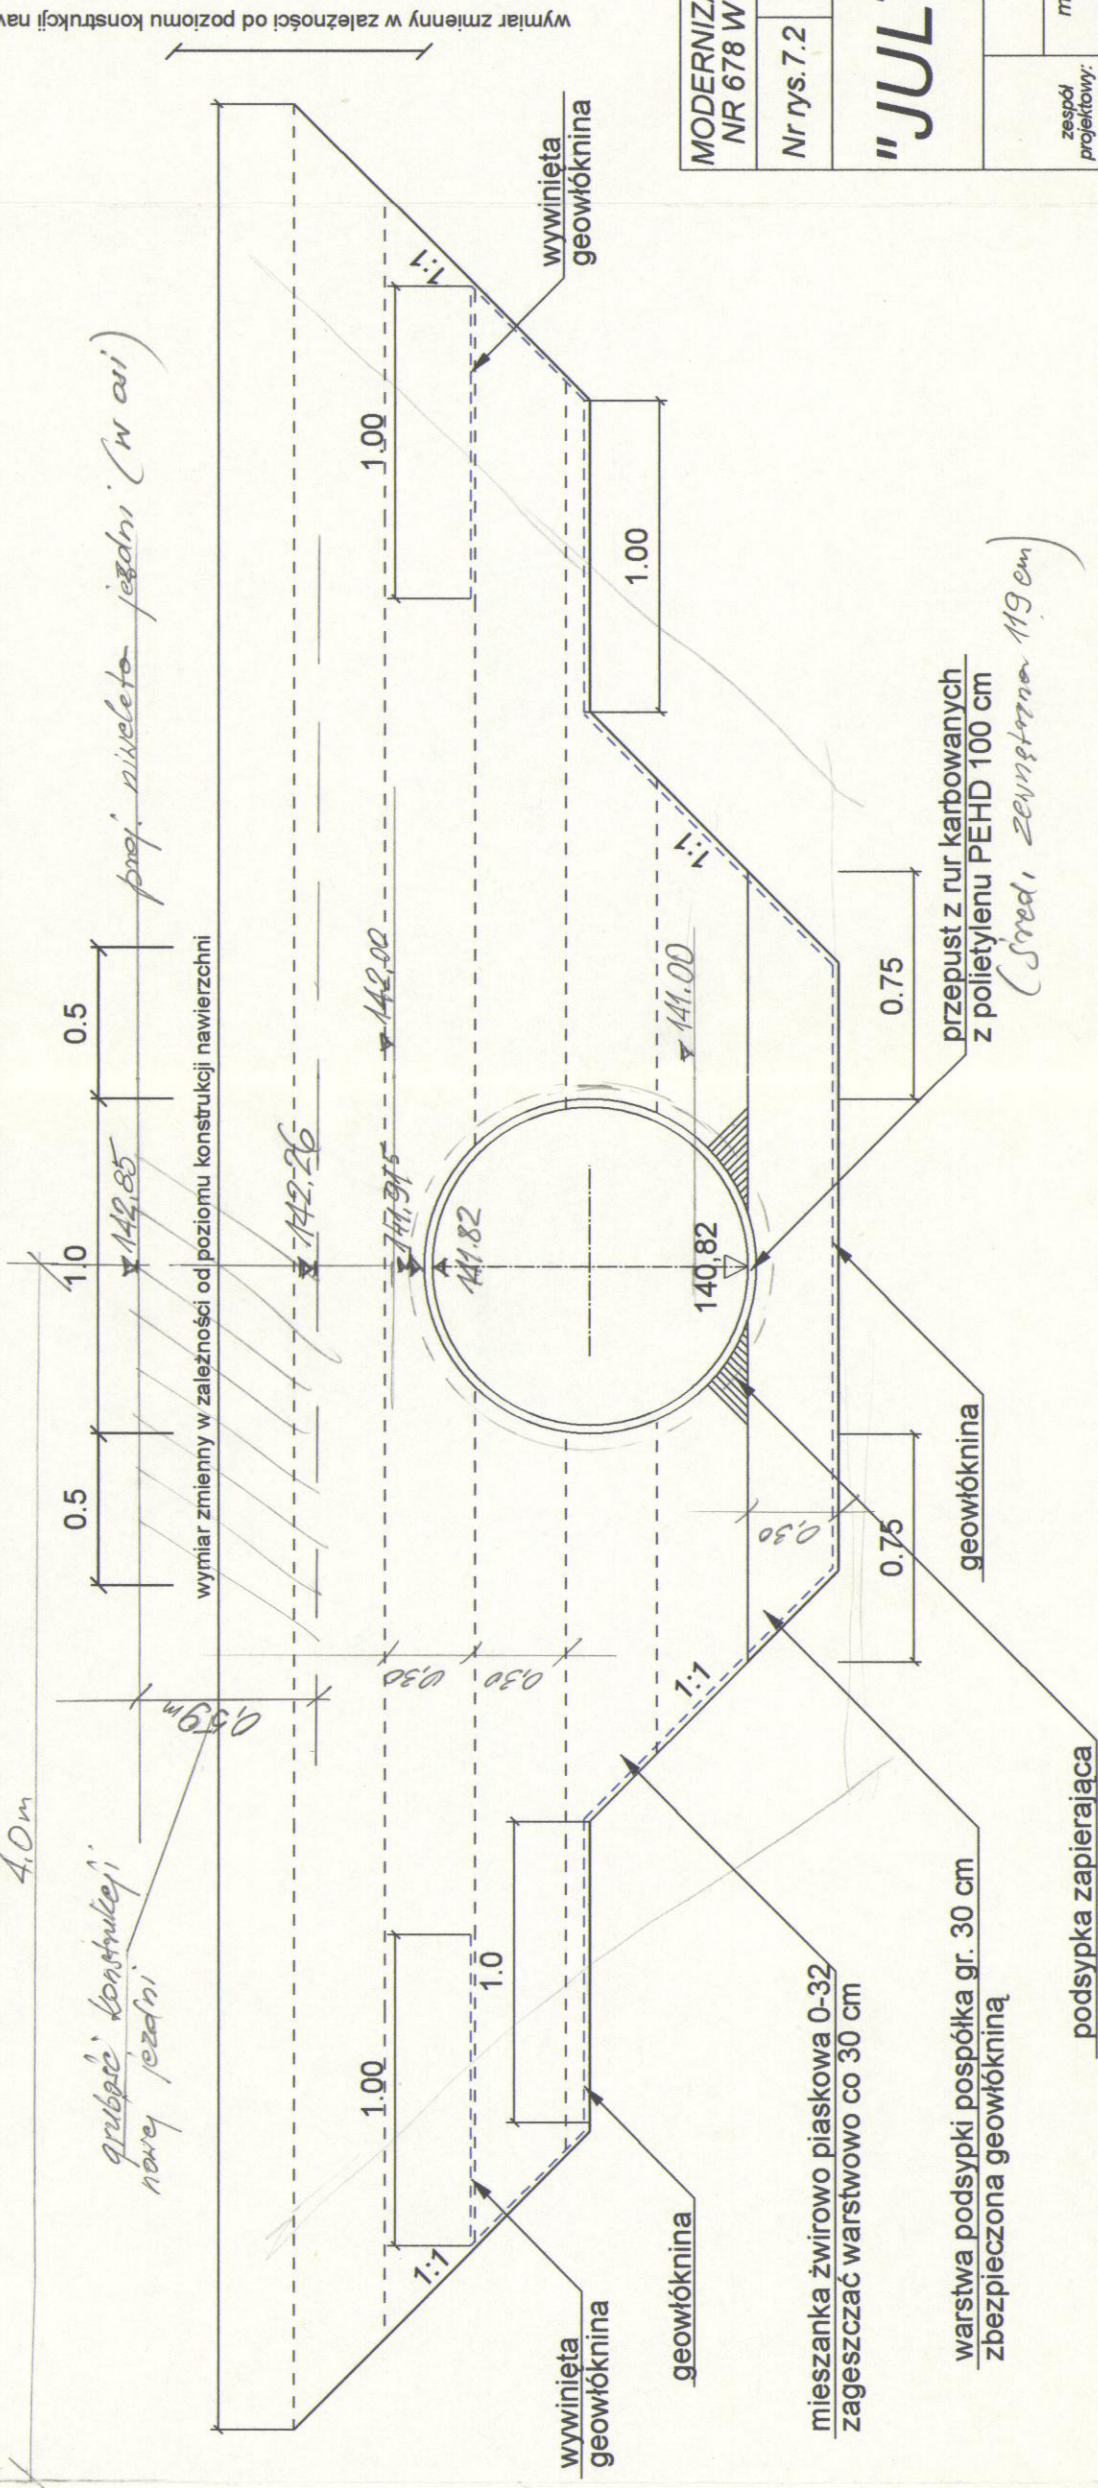

PODLASKI  
ZARZĄD DRÓG WOJEWÓDZKICH  
w Białymstoku  
ul. Świdowska 6  
15-620 Białystok  
tel. 84-36-31 694-36-70  
NIP 542-25-66-904, REGON 050667863

uzgodniono:  
WYKONANIE PRZEPUSTU  
8.06.08

MODERNIZACJA DROGI WOJEWÓDZKIEJ NR 678 W WYSOKIM MAZOWIECKIM		skala 1:25
Nr rys. 7.2	Zakończenie projektowanego przepustu średnicy 1000 mm 53+030	
<b>"JULTREX"</b> Adam Rosiński 05-240 Tuszcz ul. Długa 34		
zespół projektowy:	mgr inż. Adam Rosiński	mgr inż. Ewa Węglowska upr. St-160/85
	mgr inż. Marek Węglowski	
Tuszcz, Czerwiec 2004		strona: 34