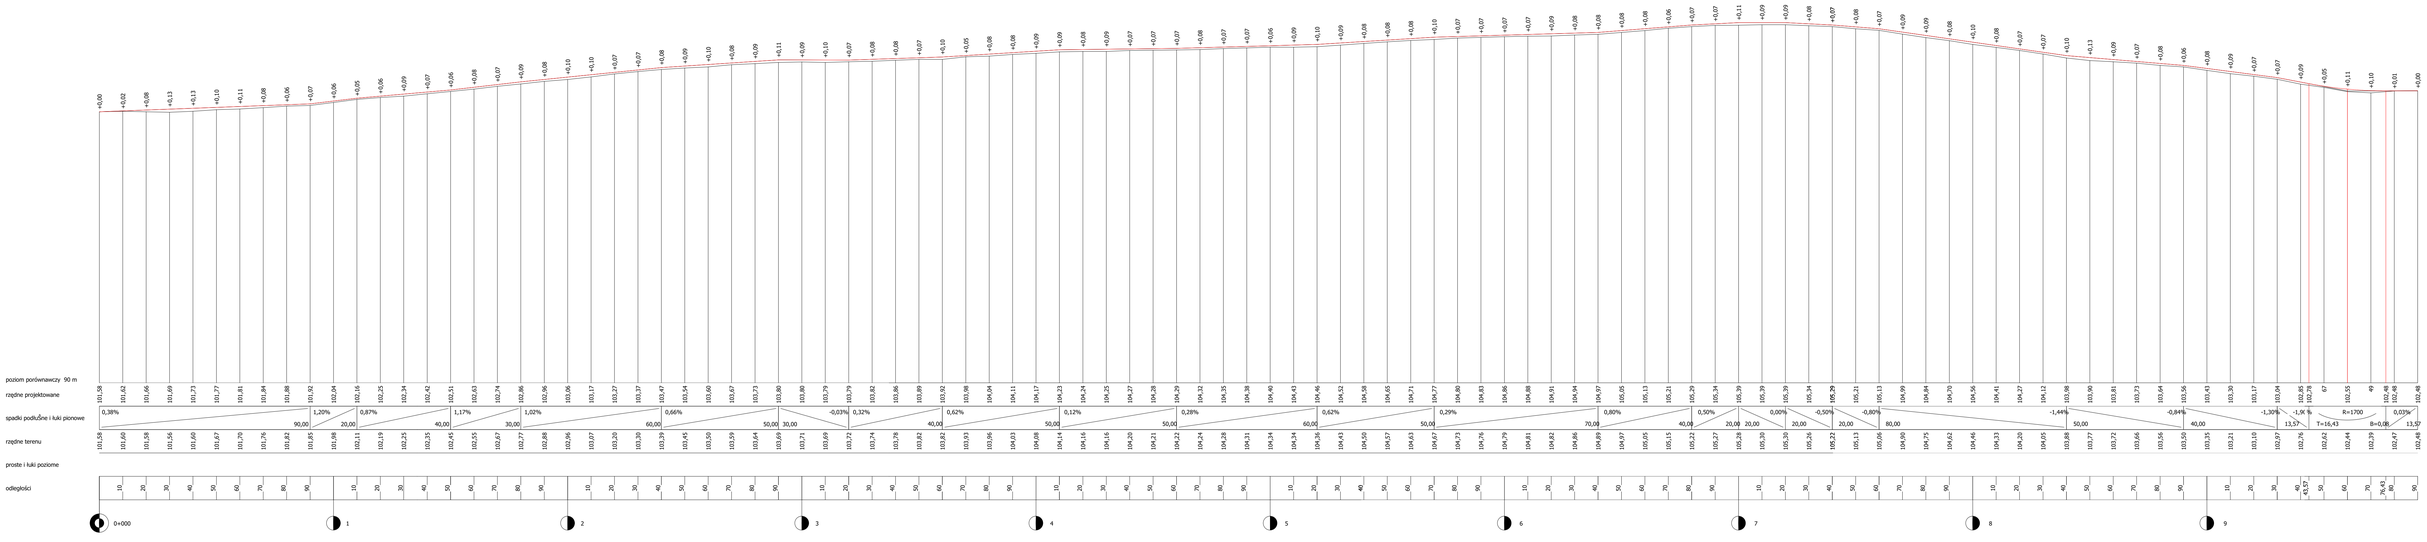
poziom porównawczy 90 m
rzędne projektowane
spadki podłużne i łuki pionowe
rzędne terenu
proste i łuki poziome
odległości
0+000
1
2
3
4
5
6
7
8
9