




szczegół E

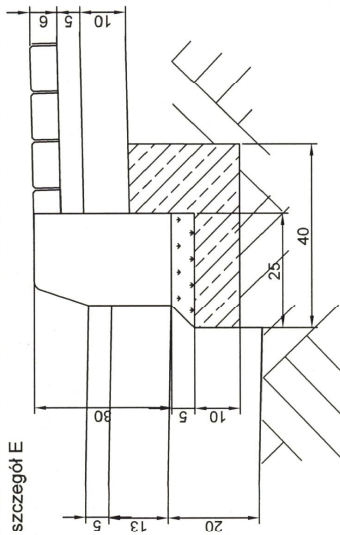


szczegół D

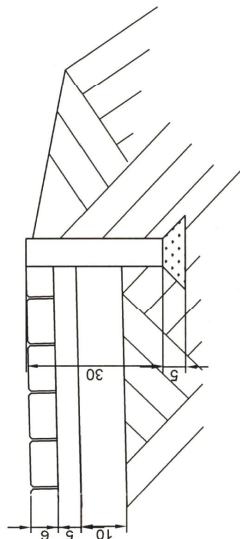


szczegół A

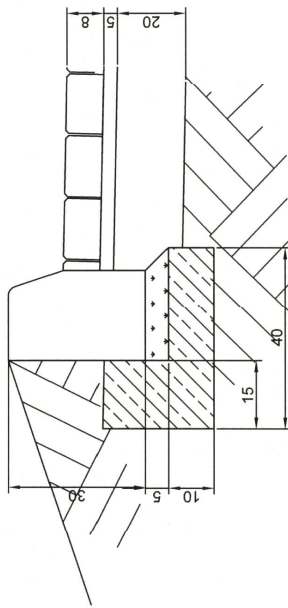


szczegół G

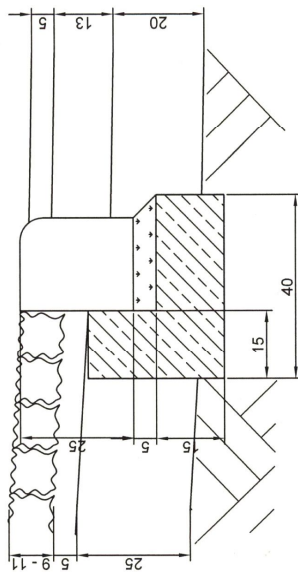


szczegół B

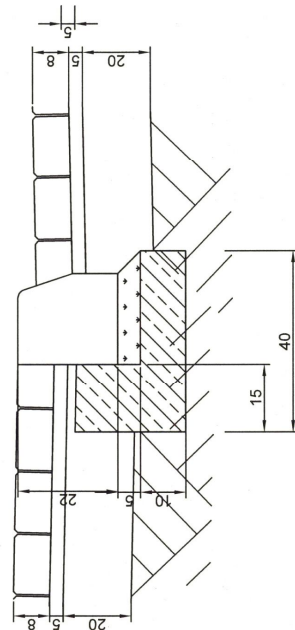


szczegół E

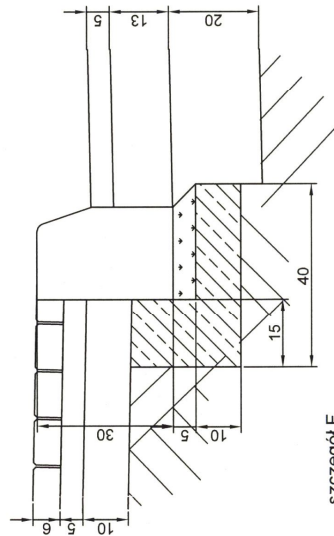

szczegół C

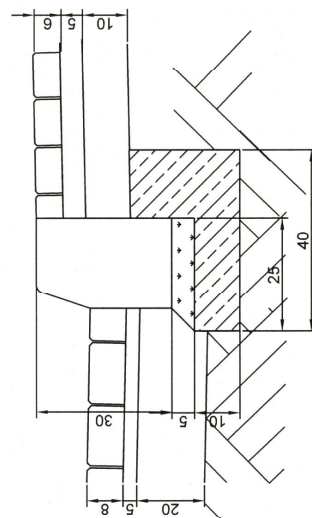


szczegół F

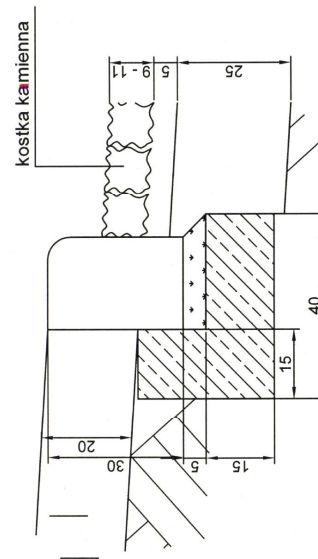

kostka kamienna

szczegół konstrukcyjny połączenia jezdni bitumicznej z nawierzchnią manewrową przy parkingach skala 1:50

szczegół H

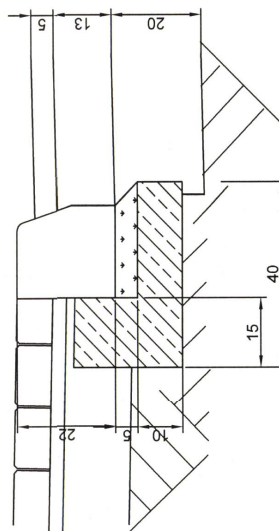

TYTUŁ RYSUNKU: szczegóły konstrukcyjne	NR. RYS.
NAZWA PROJEKTU: ROZ. BUDOWA SKRZYŻOWANIA DROG	5
WOJEWÓDZKICH 655-116+114; 651 - 53+471,5	SKALA:
W MIEJSCOWOŚCI RUTKA TARTAK	1:10
PROJEKTANT: mgr inż. Jarosław Grabieński POD/0117/P00D/07	DATA: 02.2009
SPRAWDZIŁ: mgr inż. Grażyna Wandzioch SUW-118/09	