
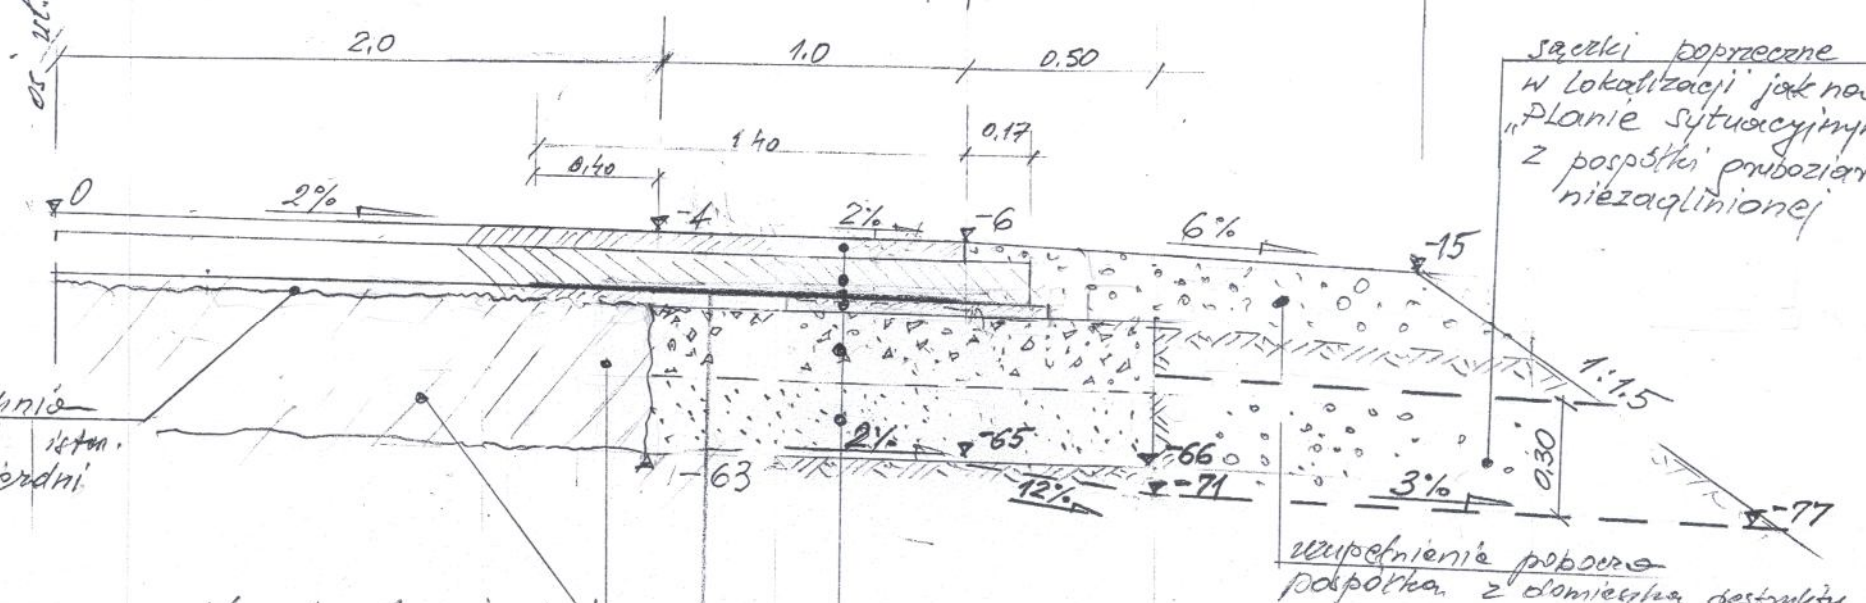


PRZEKROJ KONSTRUKCYJNY SKALA 1:25

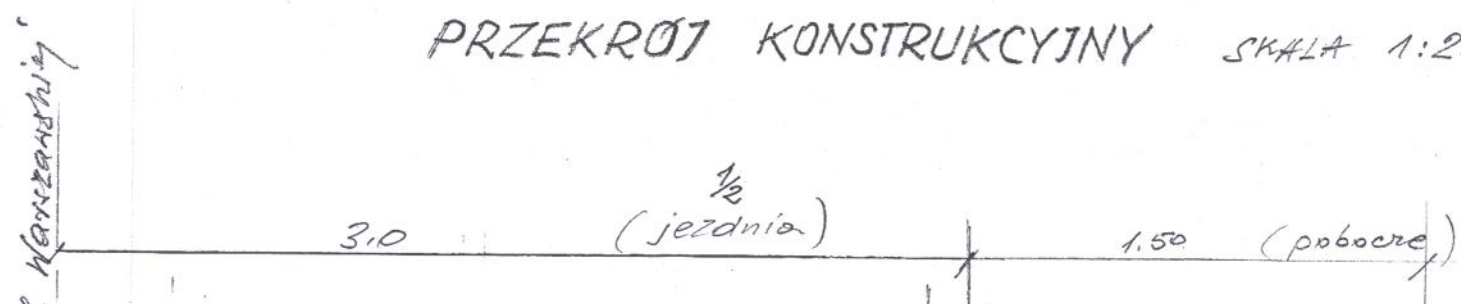

szerokości poprzeczne
w lokalizacji jak na "Planie sytuacyjnym"
z pospółki gruboziarn.
niezaglinionej

powierzchnia
zfierezowanej istn.
nawierzchni jezdni

istn. konstr. jezdni

Kompozyt (pearltek Rn > 80 kN/m)
szer. 1.40m

59cm

- Proj. warstwa jezdni z bet. asf. grub. 5cm
- Proj. warstwa wiążąca z bet. asf. grub. 8cm
- Kompozyt (pearltek)
- Proj. warstwa wyrownowa z bet. asf. sred. grub. 6cm
- Podbudowa z kruszywa frakcyjnego stabil. mechanicz. grub. 20cm
- Nawierzchnia odśnieżająca z piaskiem gruboziarnym grub. 20cm

wypełnienie pobocza
pospółką z domieszką destylacji
asfaltu.